


DIGITALER BEBAUUNGSPLAN MARKTGEMEINDE SENFTENBERG KG Priel

4. Änderung des digitalen Bebauungsplanes Auflage

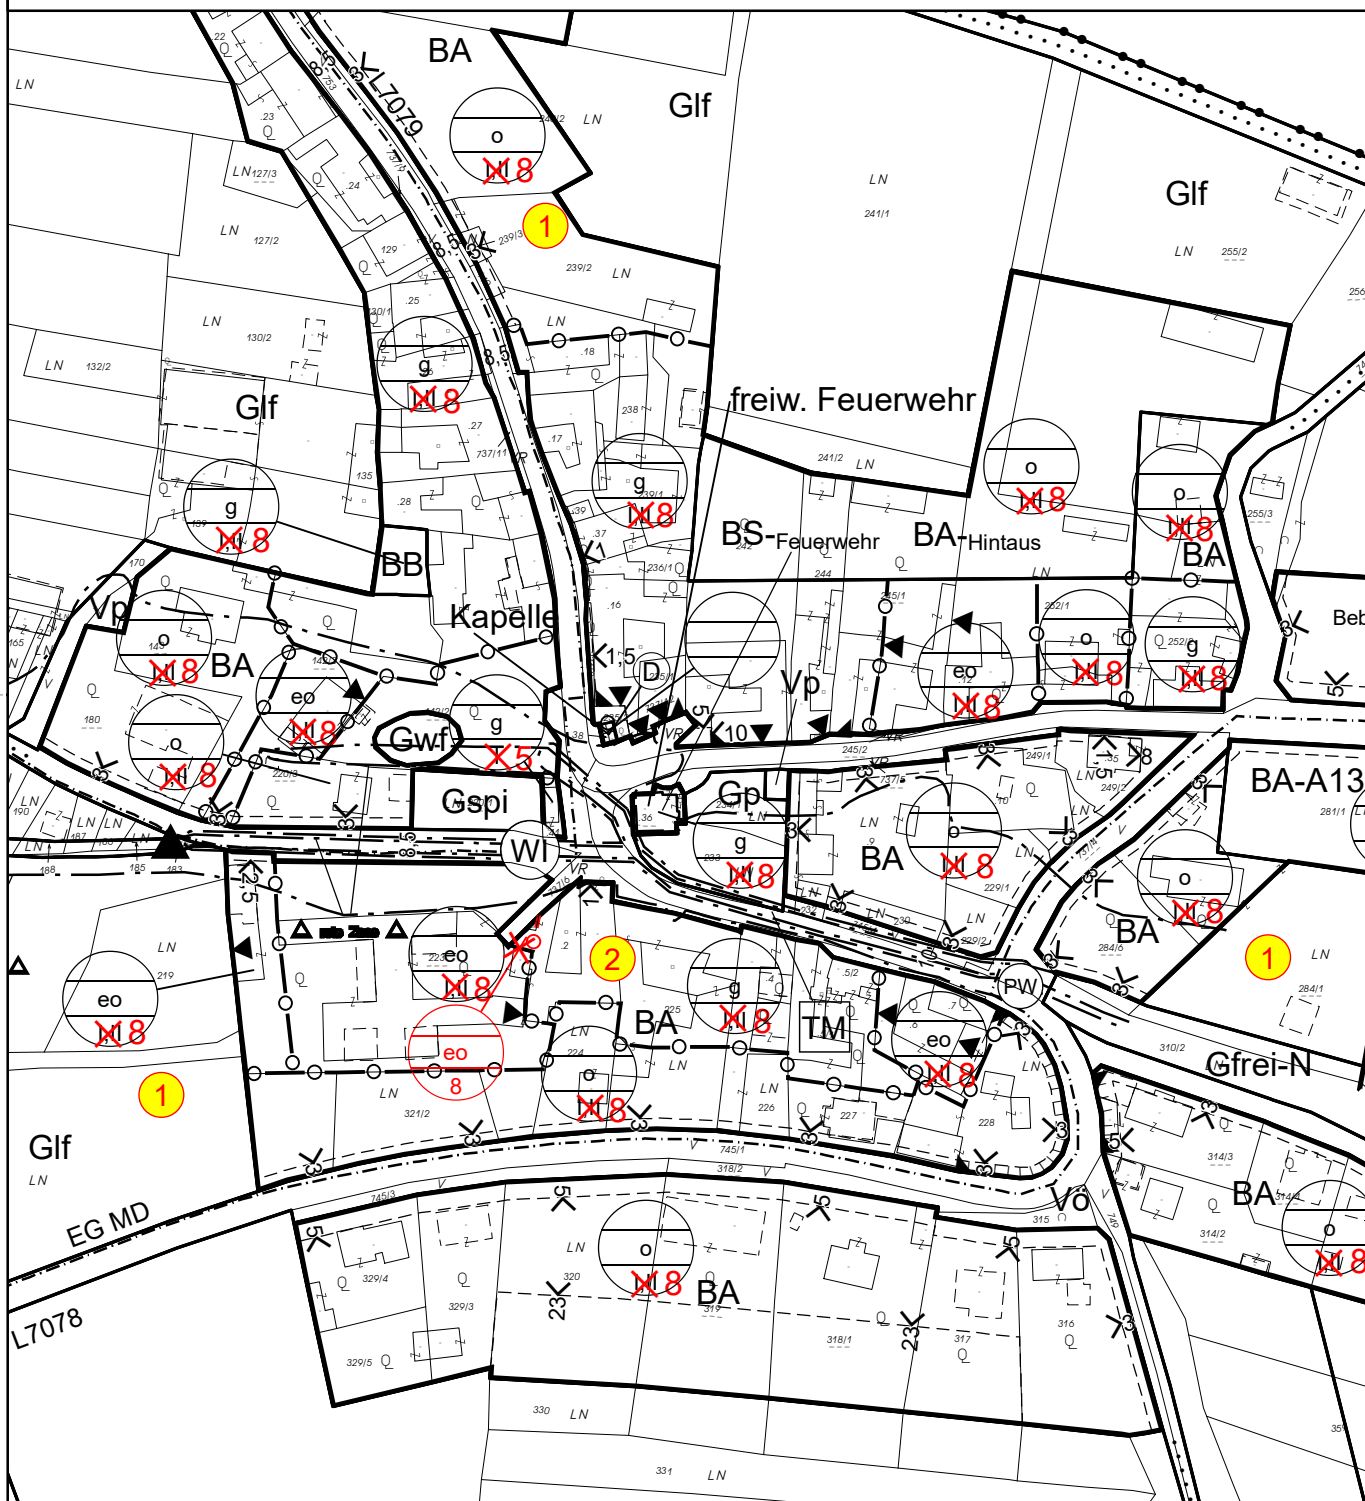

M = 1:2.000

Plannummer: 1550/001/01

Datum: 20.10.2026



porsch
raumplaner

Dipl.-Ing. Porsch ZT GmbH
GF: Dipl.-Ing. Karl Heinz Porsch
Staatlich befugter und beideter Ziviltechniker
Ingenieurkonsultant für Raumplanung und Raumordnung
3950 Gmünd, Stadtplatz 14/1
Fon 02852 - 539 25 Fax 02852 - 53925-39
porsch@raumplaner.co.at www.raumplaner.co.at