


FLÄCHENWIDMUNGSPLAN

MARKTGEMEINDE SENFTENBERG

KG Senftenberg + Imbach

3. Änderung des örtlichen Raumordnungsprogrammes

Auflage (20.07.2022 - 31.08.2022)

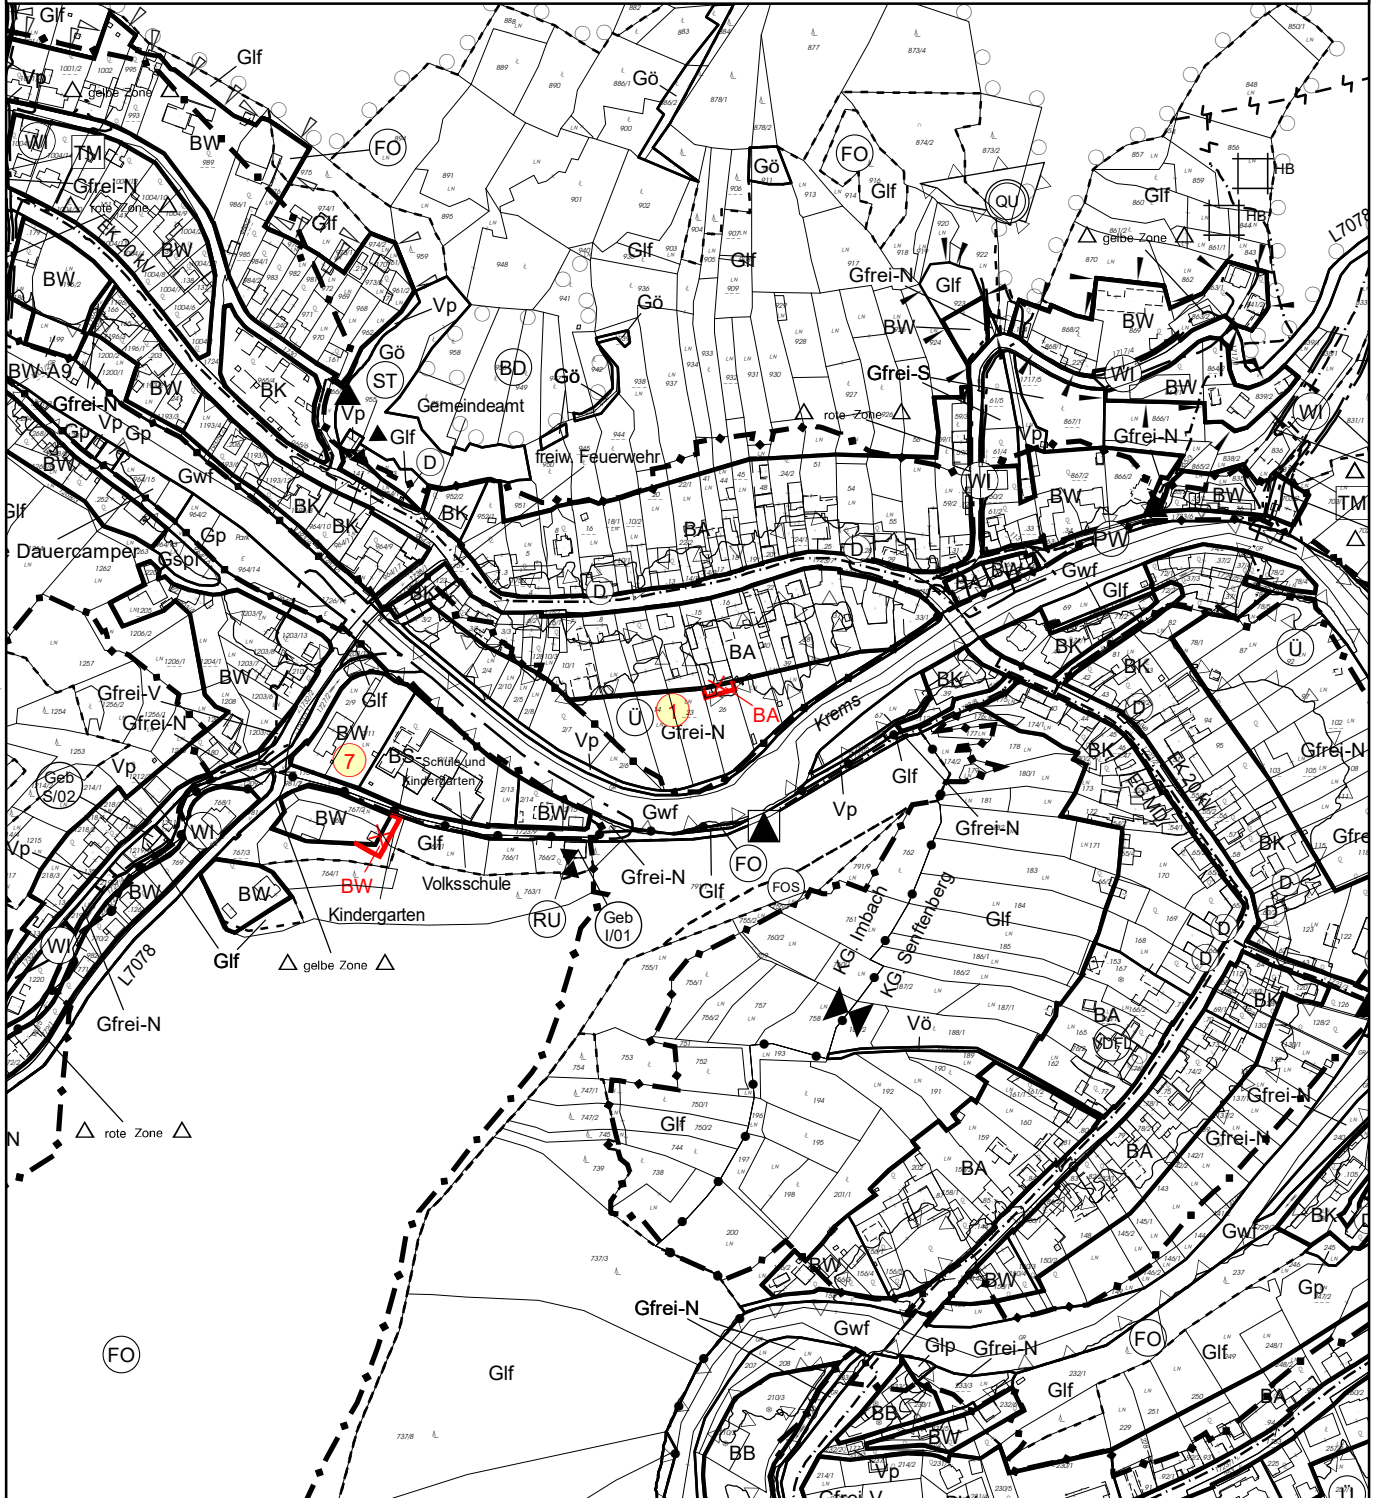

M = 1:5.000

Plannummer: 1313/007/01

Datum: 18.07.2022

