


FLÄCHENWIDMUNGSPLAN MARKTGEMEINDE SENFTENBERG KG Senftenbergeramt

3. Änderung des örtlichen Raumordnungsprogrammes Auflage (20.07.2022 - 31.08.2022)

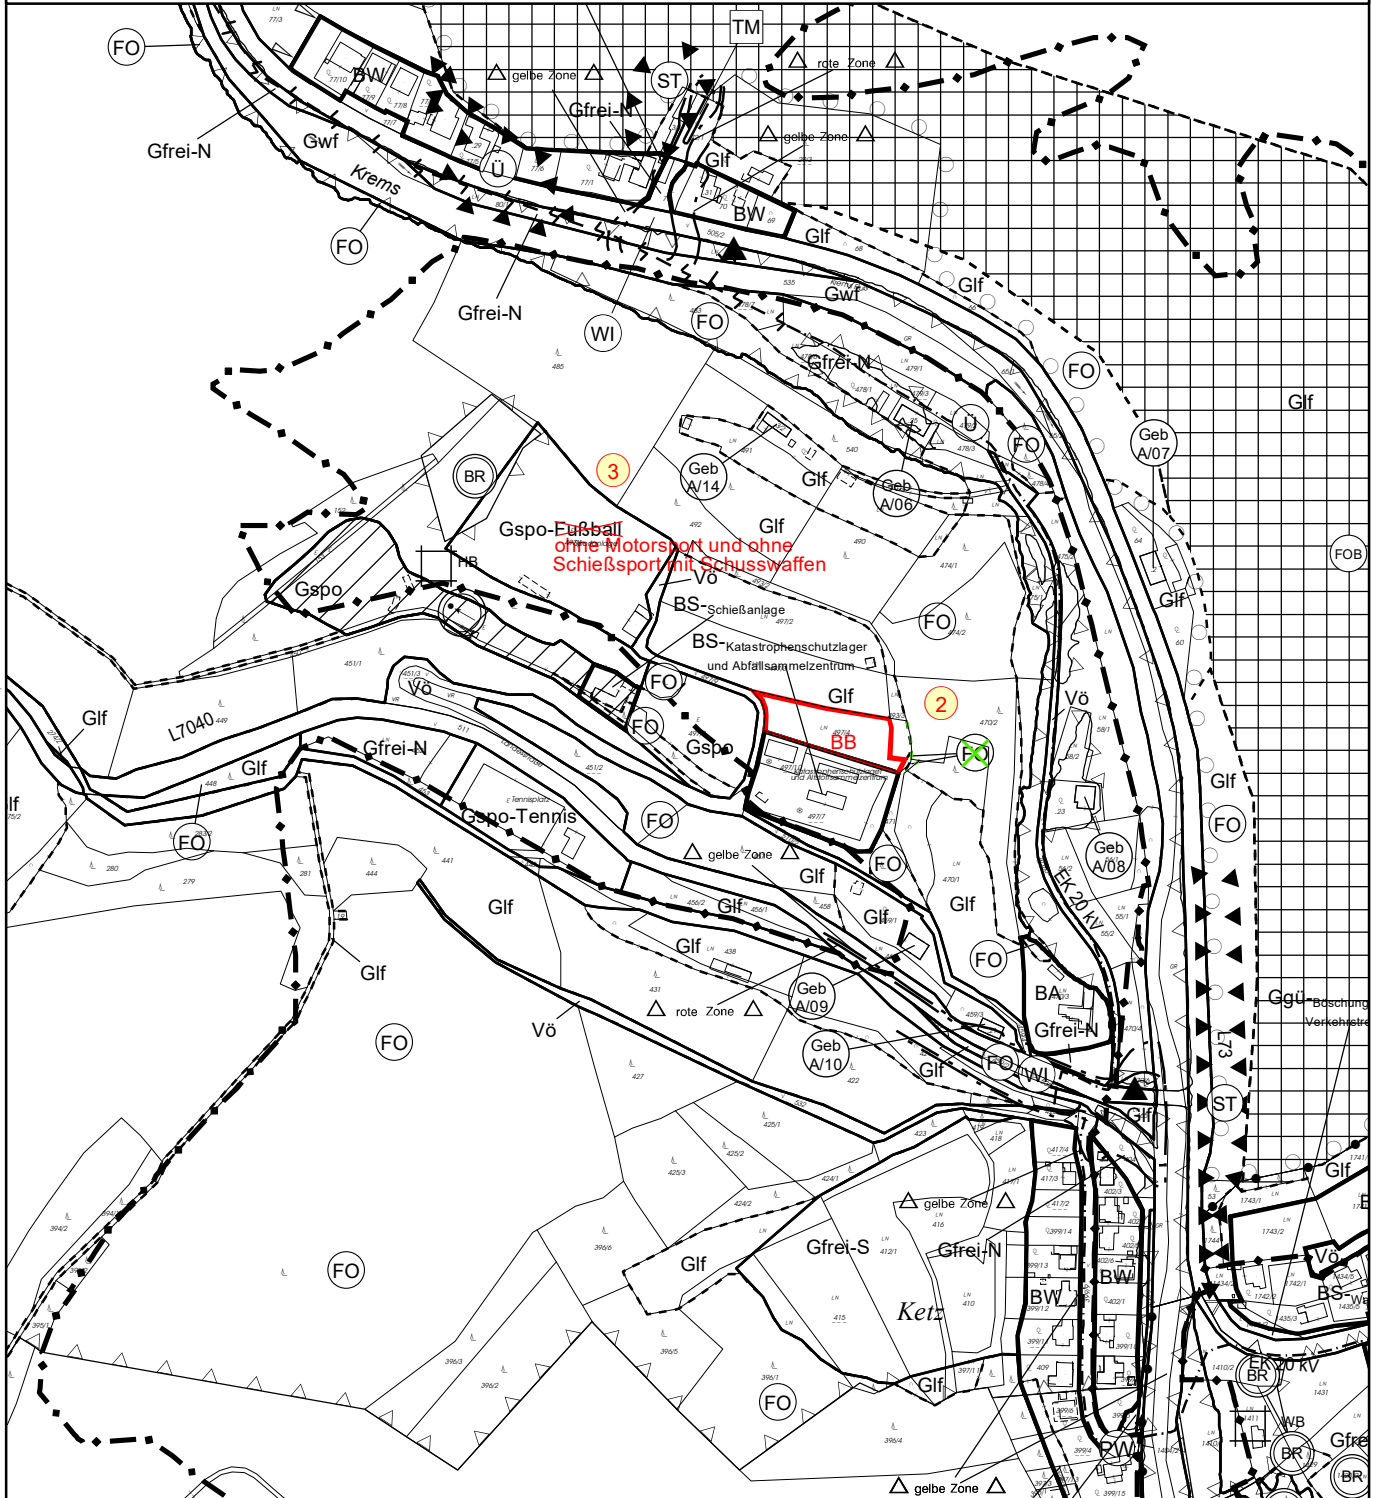

M = 1:5.000

Plannummer: 1313/007/02

Datum: 18.07.2022

