


FLÄCHENWIDMUNGSPLAN MARKTGEMEINDE SENFTENBERG KG Priel

3. Änderung des örtlichen Raumordnungsprogrammes
Auflage (20.07.2022 - 31.08.2022)

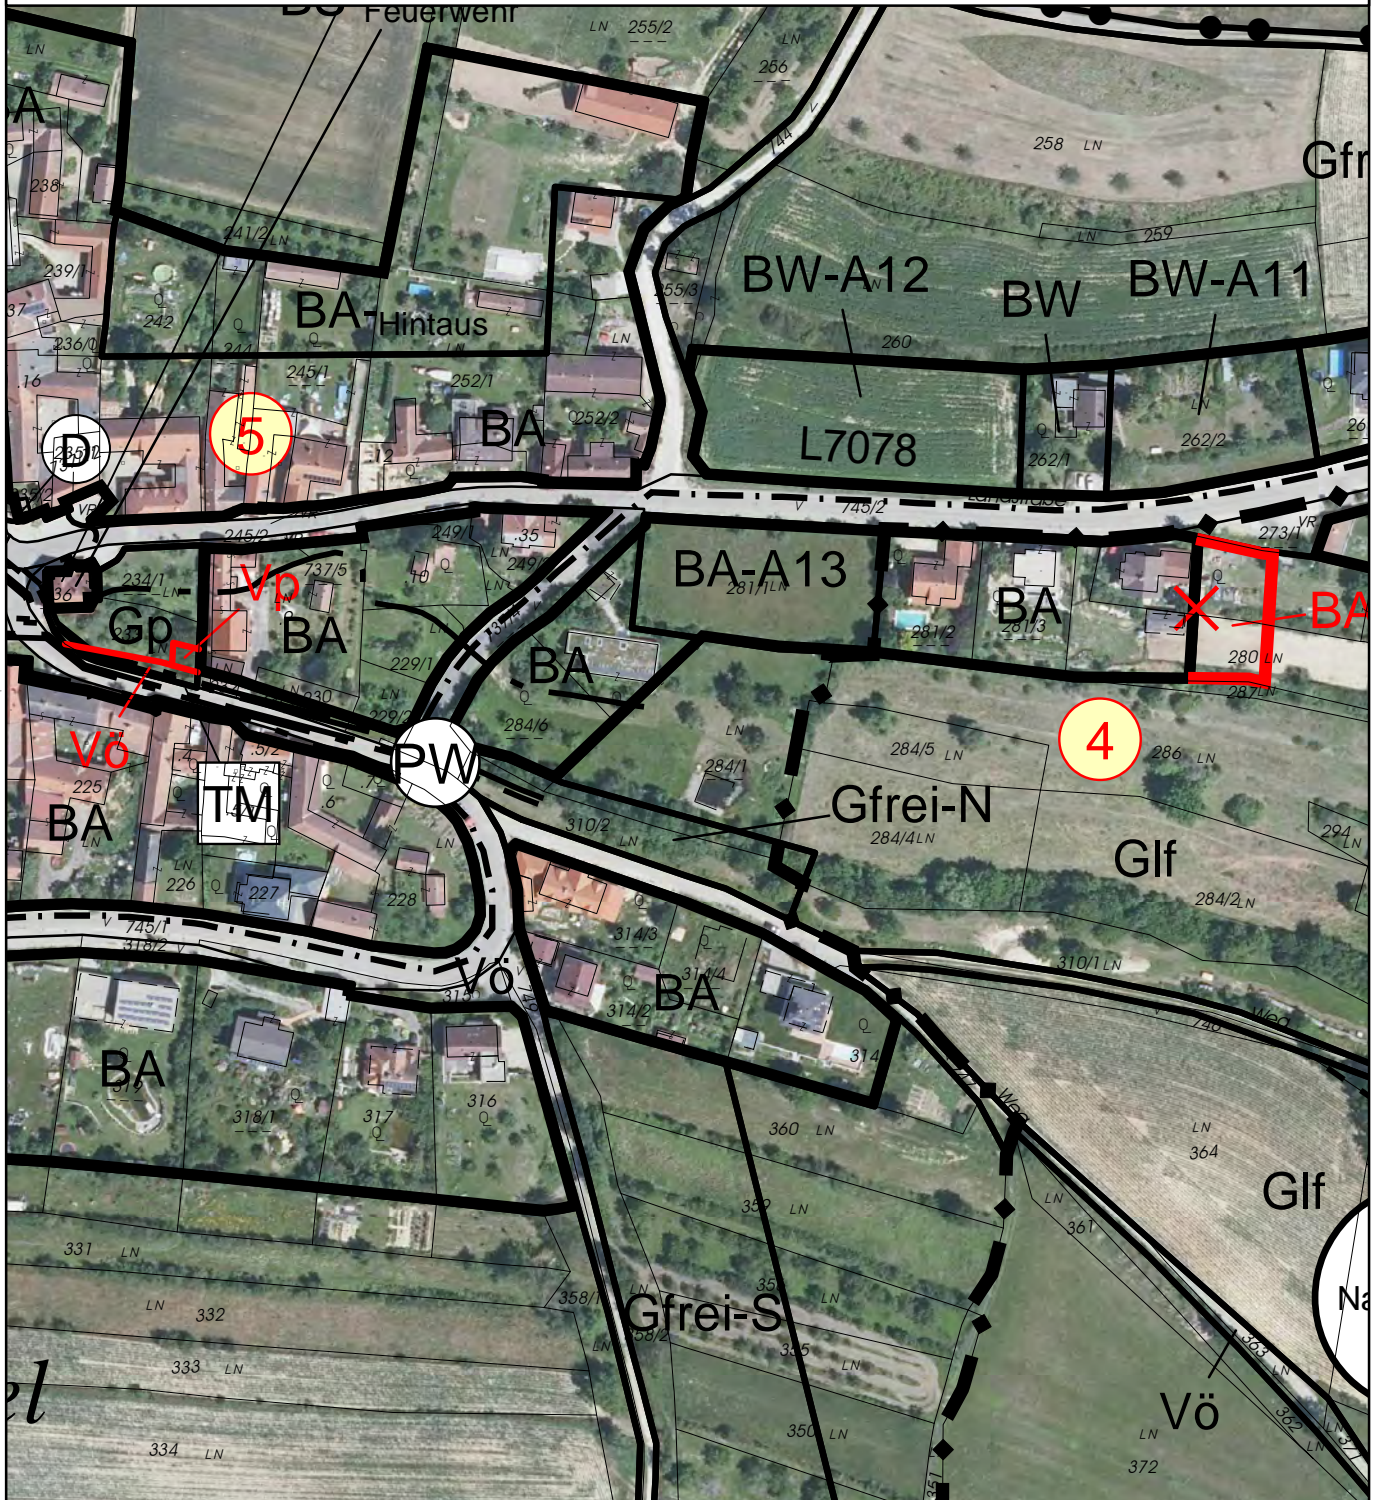

M = 1:2.000

Plannummer: 1313/006/03

Datum: 18.07.2022

