


DIGITALER BEBAUUNGSPLAN MARKTGEMEINDE SENFTENBERG KG Senftenberg

1. Änderung des digitalen Bebauungsplanes
Auflage (20.07.2022 - 31.08.2022)

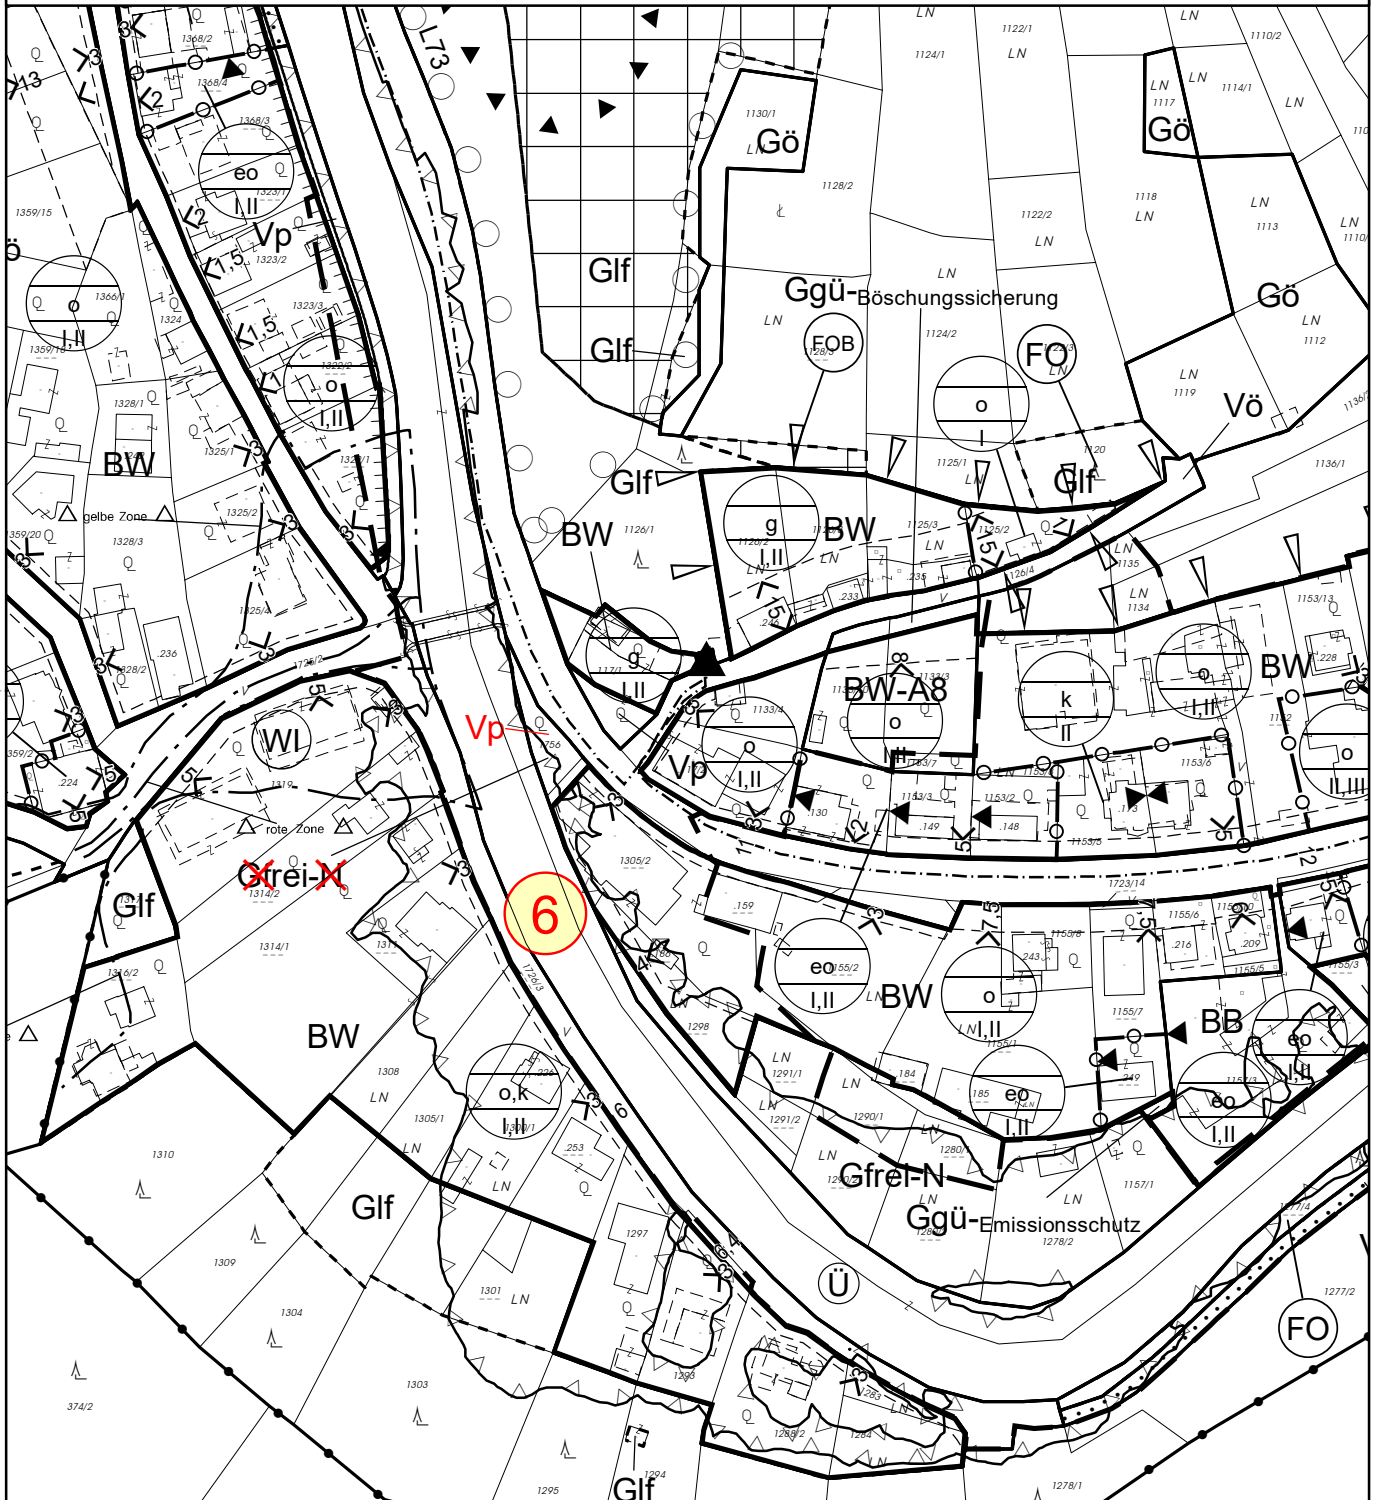

M = 1:2.000

Plannummer: 1350/001/04

Datum: 18.07.2022

