


3. Änderung des örtlichen Raumordnungsprogrammes Auflage (20.07.2022 - 31.08.2022)

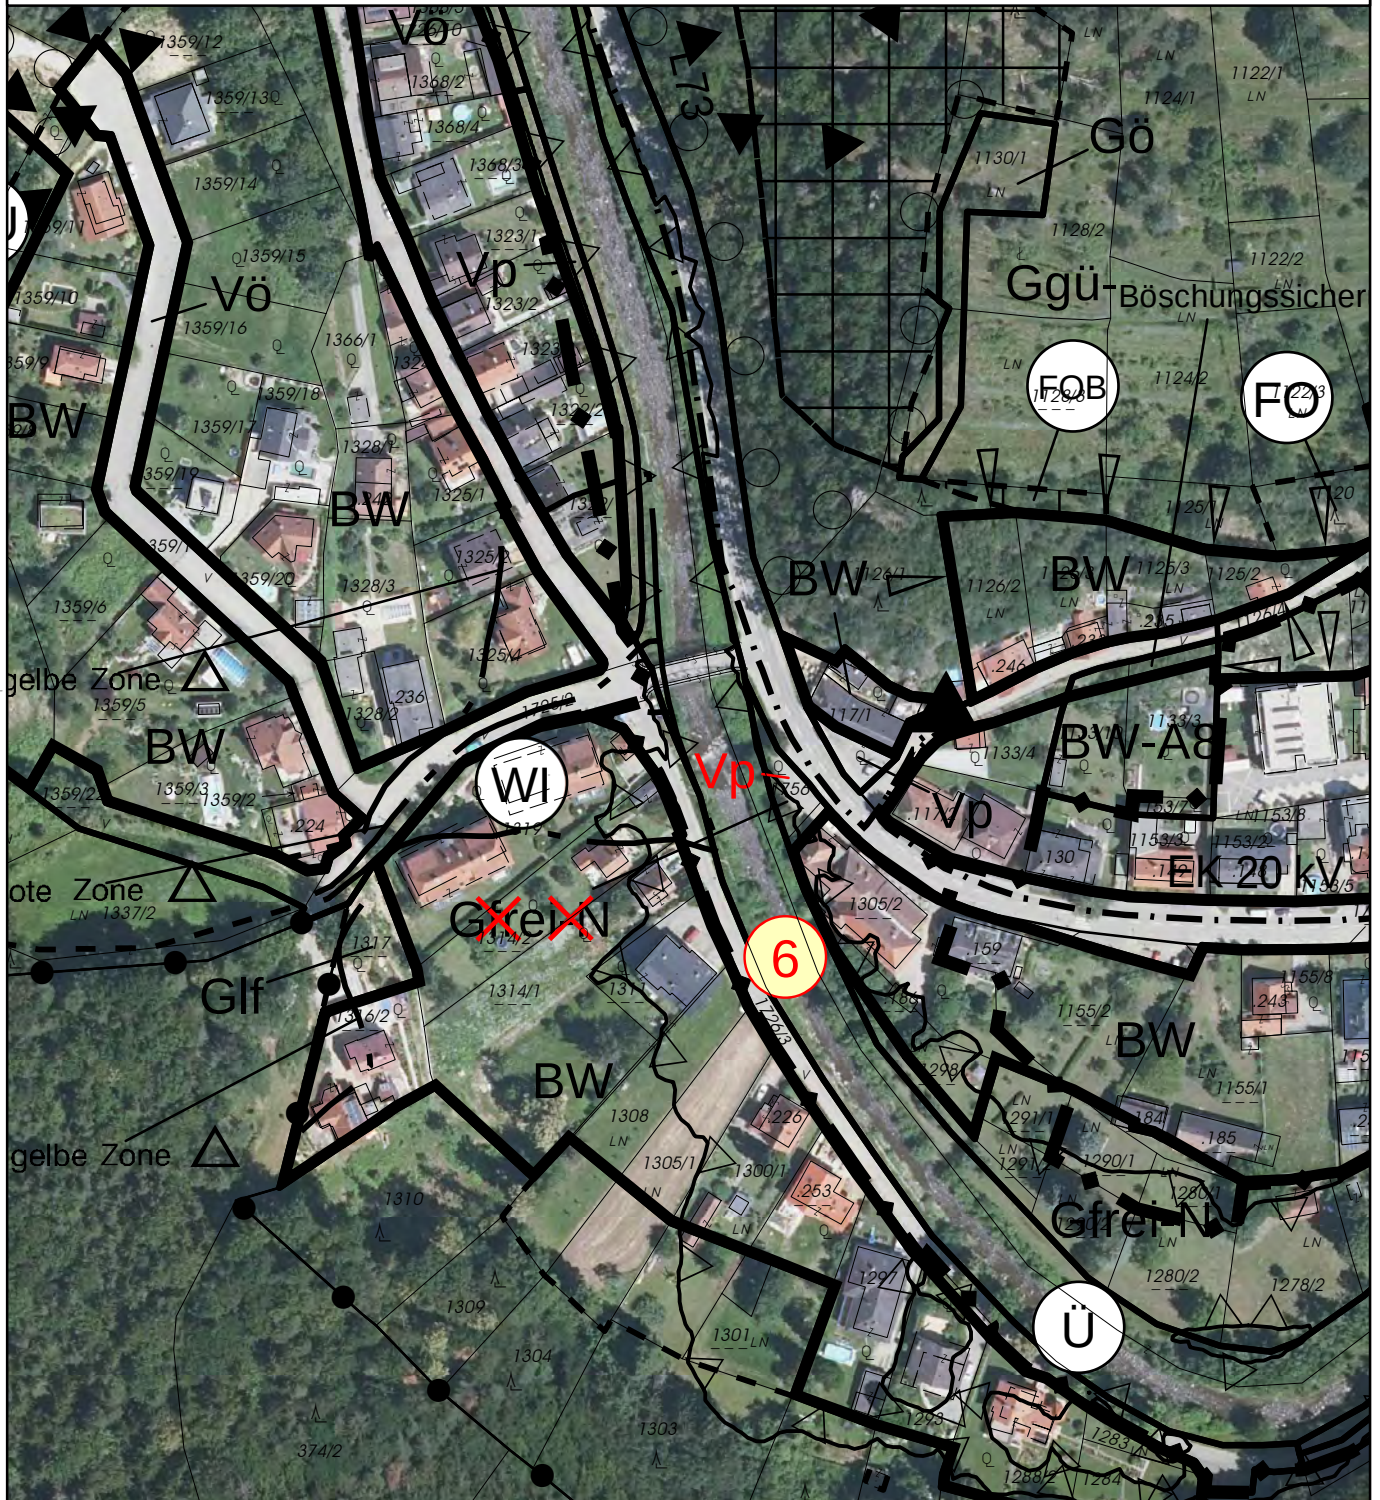

M = 1:2.000

Plannummer: 1313/006/04

Datum: 18.07.2022



porsch
raumplaner

Dipl. Ing. Porsch TZ GmbH
GF.: Dipl. Ing. Karl Heinz Porsch
 Staatlich befugter und beidseitiger Ziviltechniker
 Ingenieurkonsulent für Raumplanung und Raumordnung
 3950 Gmünd Stadtplatz 14/1
 Fon 02852 - 539 25 Fax 02852 - 53925-39
 porsch@raumplaner.co.at www.raumplaner.co.at