


ÖRTLICHES ENTWICKLUNGSKONZEPT MARKTGEMEINDE SENFTENBERG KG Senftenbergeramt

3. Änderung des örtlichen Raumordnungsprogrammes
Auflage (20.07.2022 - 31.08.2022)

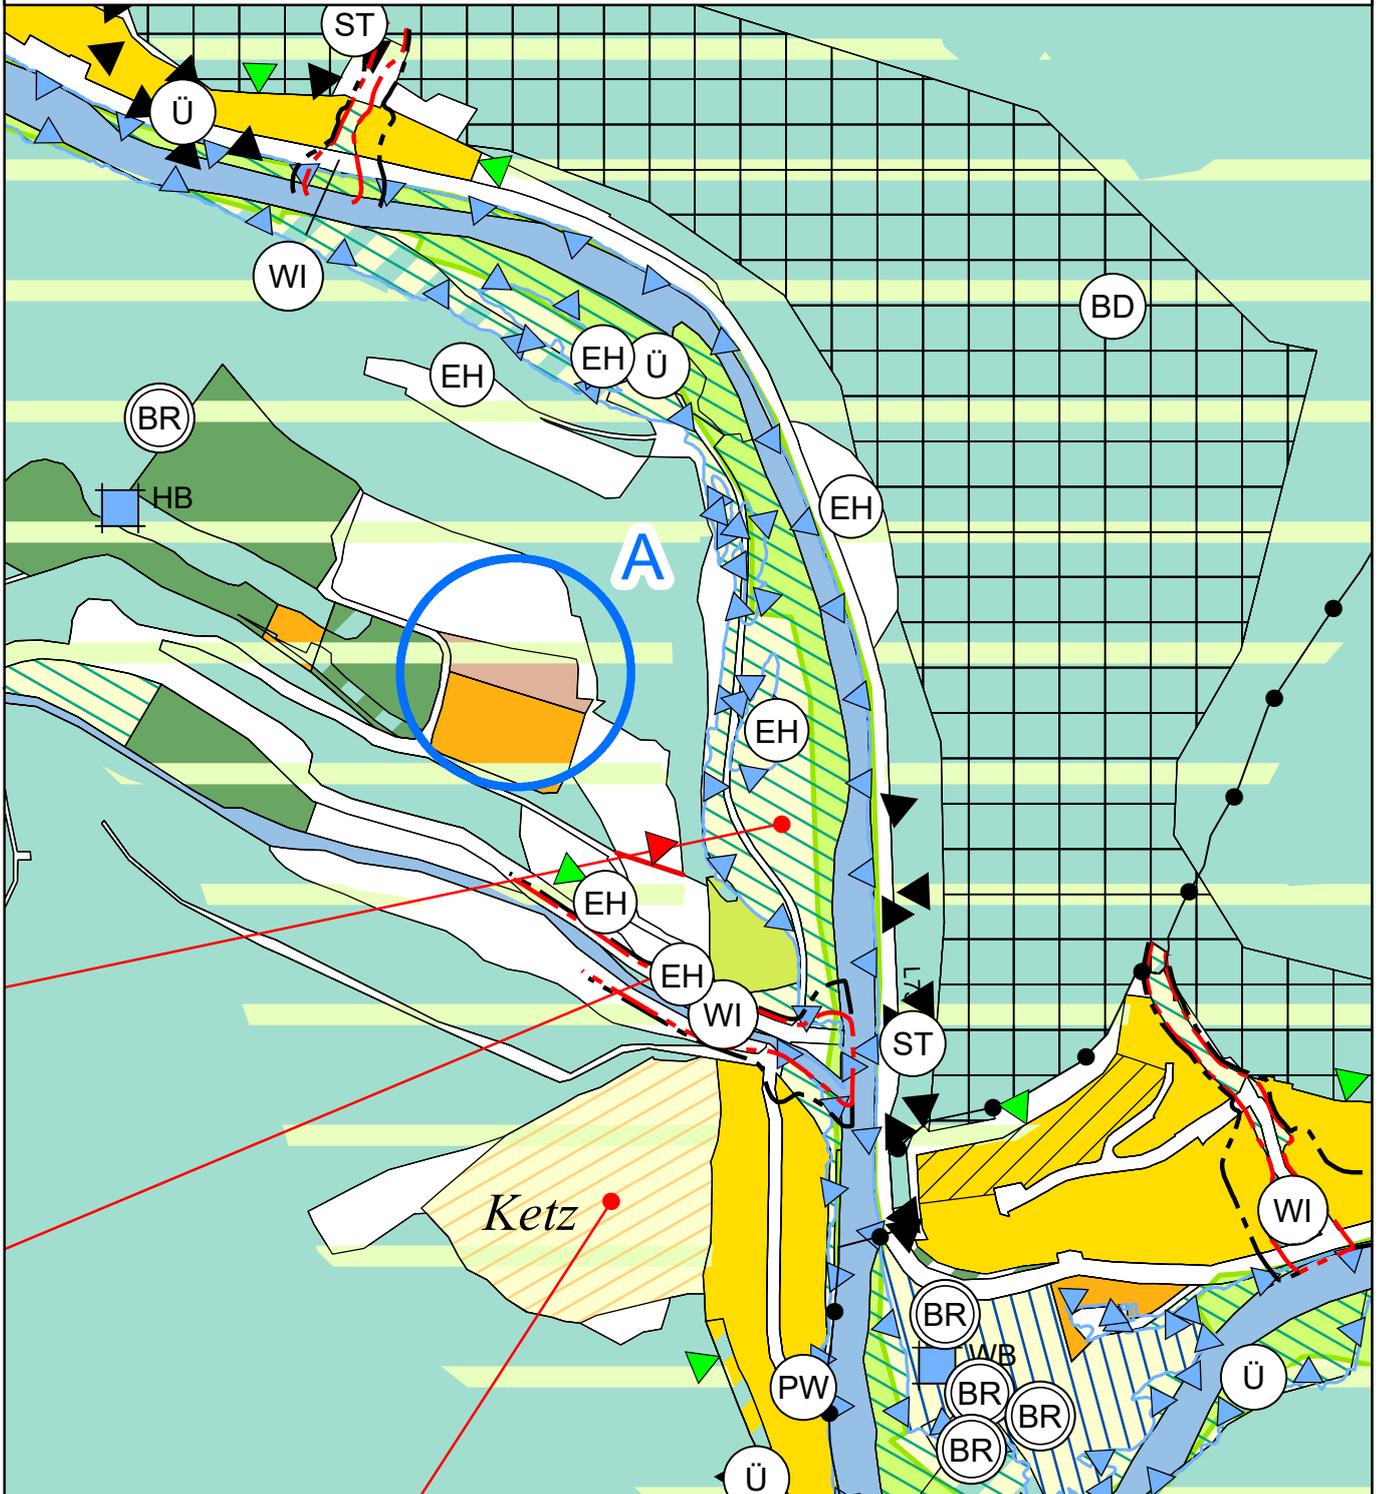

M = 1:5.000

Plannummer: 1313/008/01

Datum: 18.07.2022

