


FLÄCHENWIDMUNGSPLAN MARKTGEMEINDE SENFTENBERG KG Priel

4. Änderung des örtlichen Raumordnungsprogrammes AUFLAGE

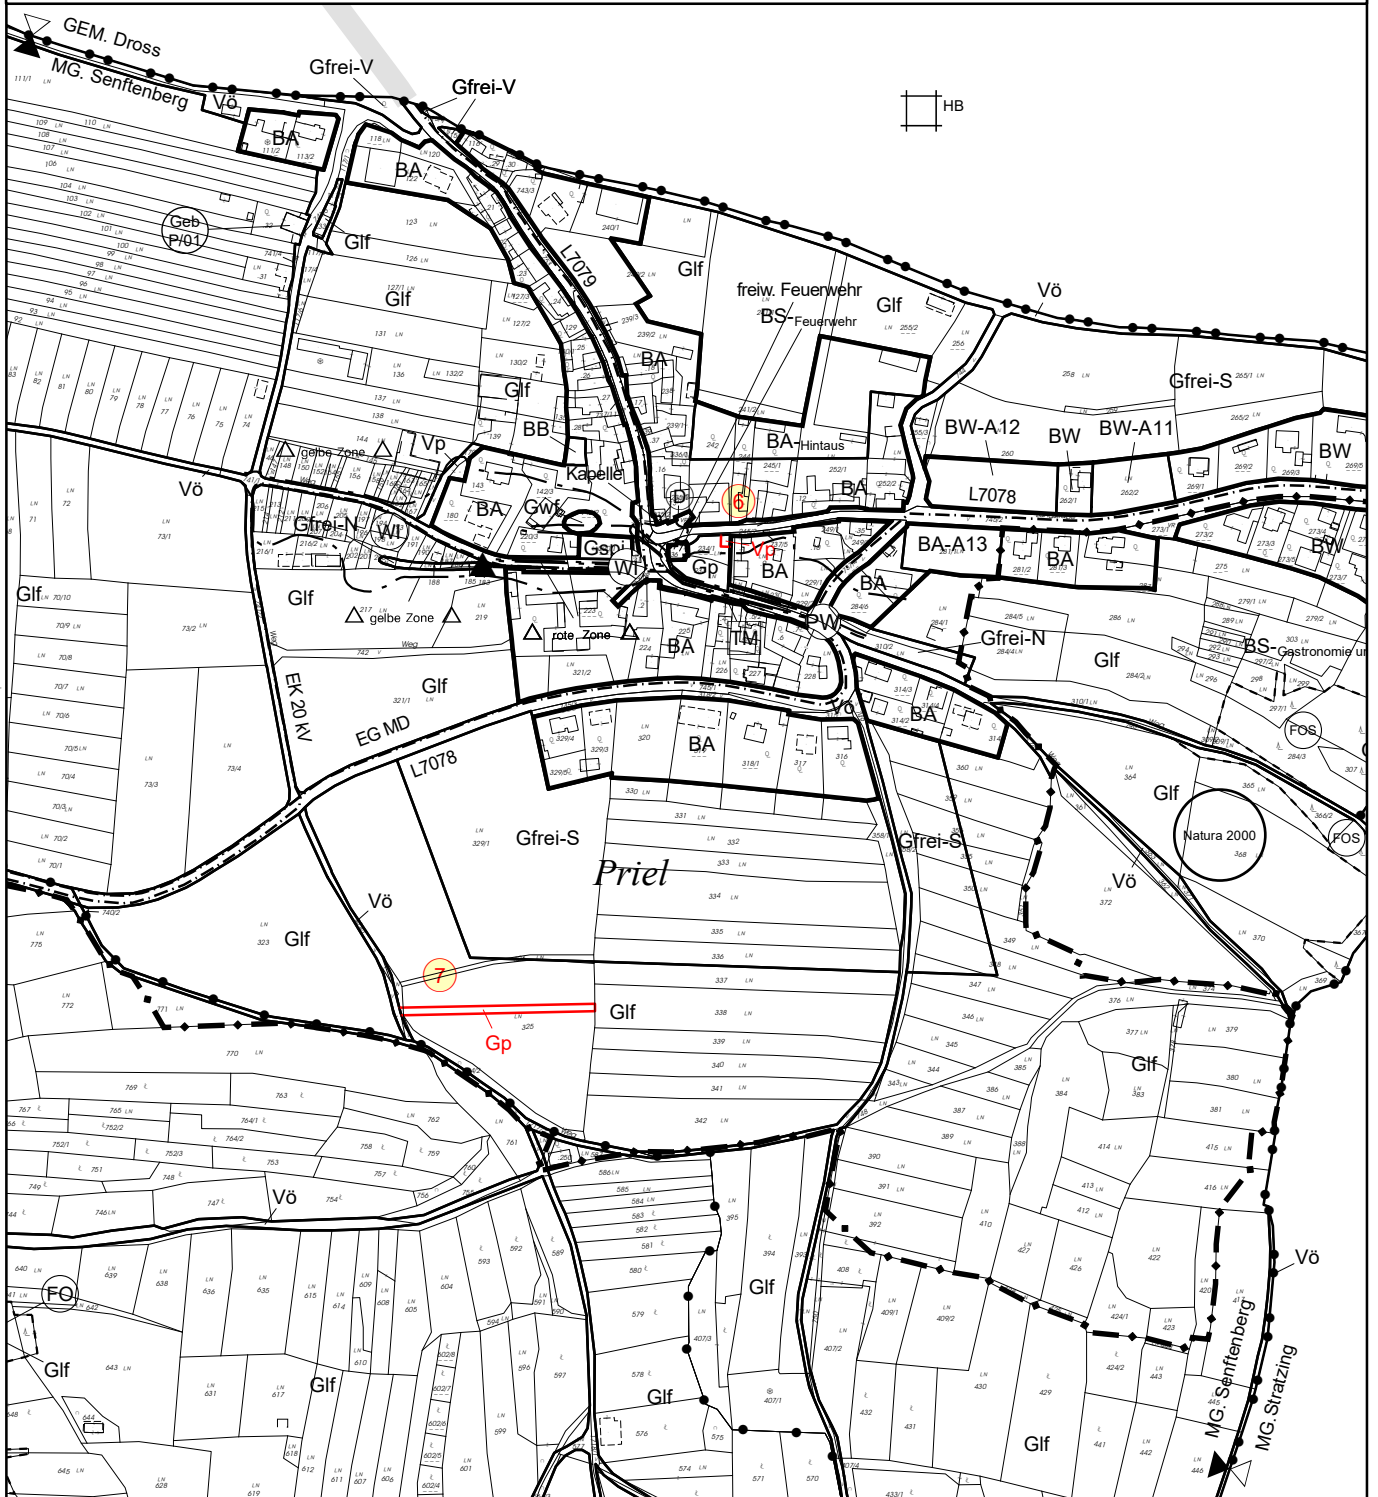

M = 1:5 000

Plannummer: 1411/005/03

Datum: 25.10.2024



FLÄCHENWIDMUNGSPLAN MARKTGEMEINDE SENFTENBERG KG Senftenbergeramt

4. Änderung des örtlichen Raumordnungsprogrammes AUFLAGE



M = 1:5 000

Plannummer: 1411/005/04

Datum: 25.10.2024



FLÄCHENWIDMUNGSPLAN MARKTGEMEINDE SENFTENBERG KG Imbach

4. Änderung des örtlichen Raumordnungsprogrammes AUFLAGE



M = 1:5 000

Plannummer: 1411/005/07

Datum: 25.10.2024

