


DIGITALER BEBAUUNGSPLAN MARKTGEMEINDE SENFTENBERG KG Senftenberg

2. Änderung des digitalen Bebauungsplanes AUFLAGE

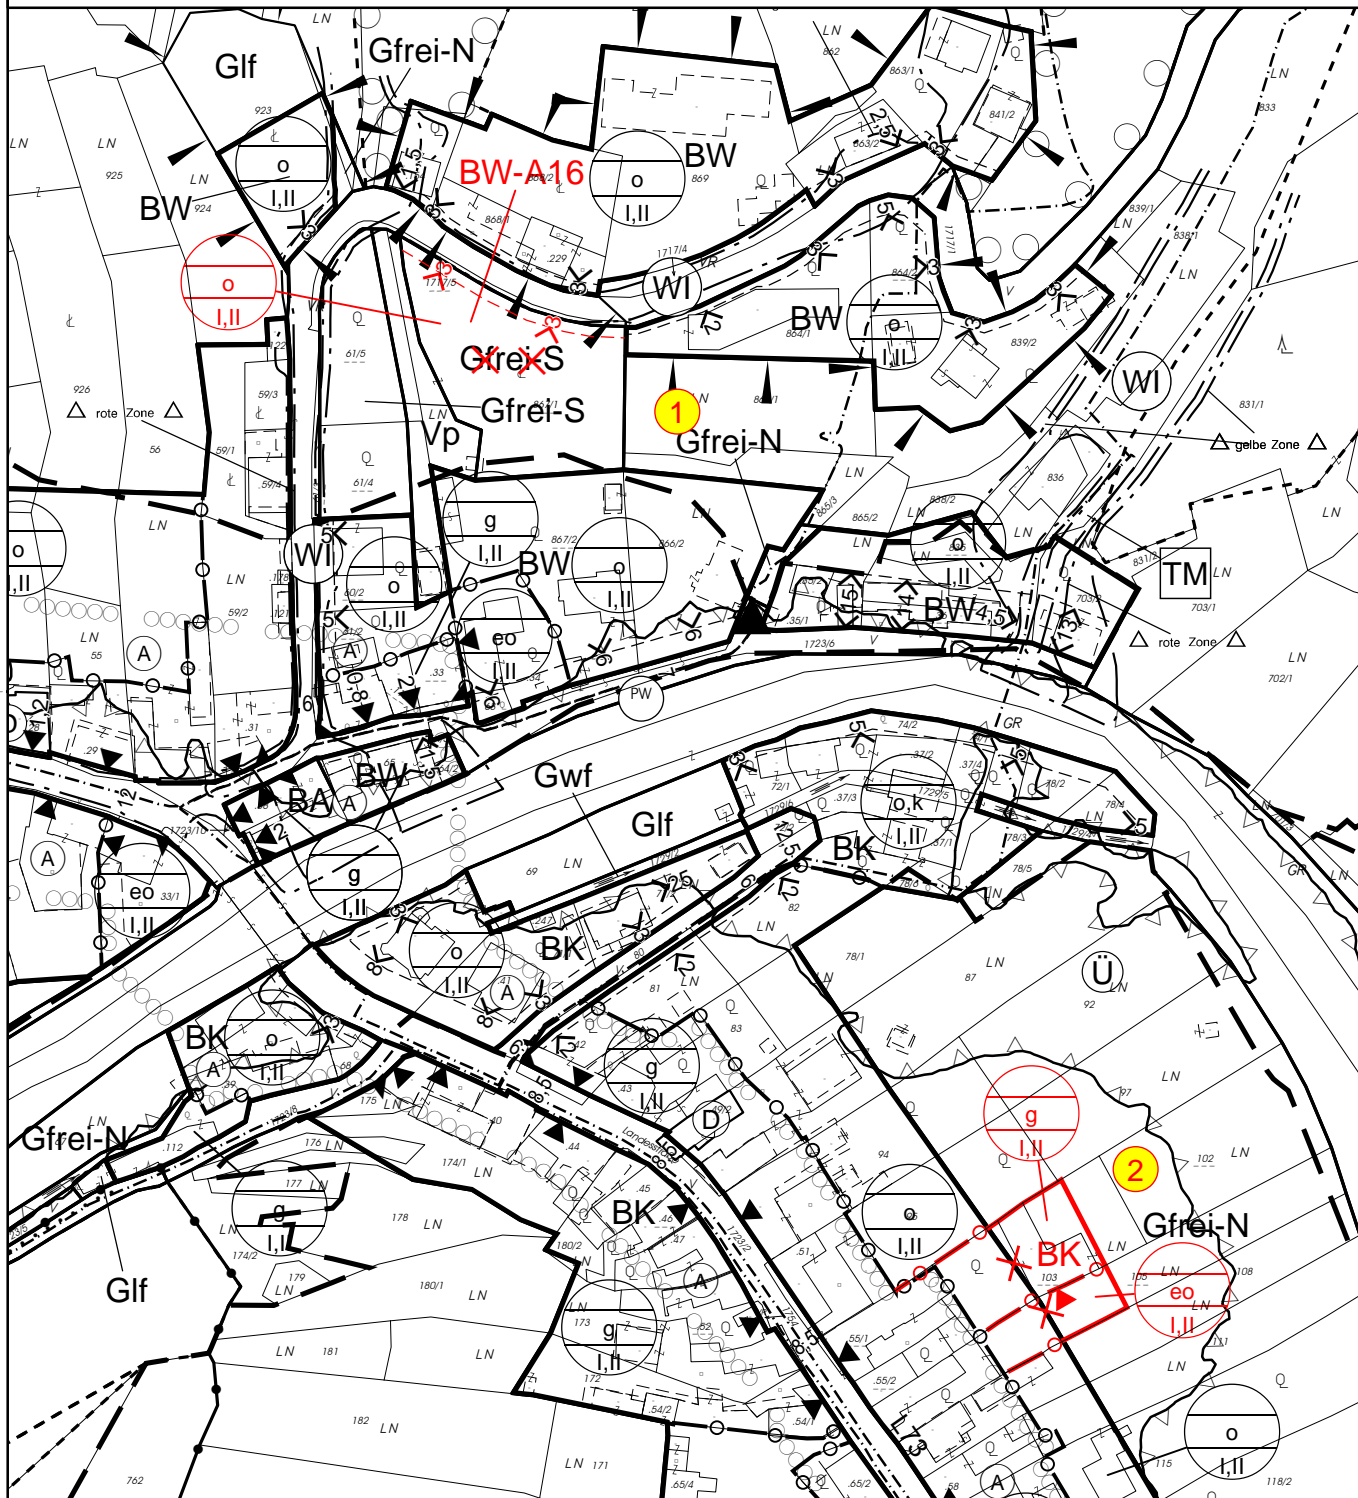

M = 1:2 000


Plannummer: 1460/002/01

Datum: 25.10.2024



DIGITALER BEBAUUNGSPLAN MARKTGEMEINDE SENFTENBERG KG Senftenberg

2. Änderung des digitalen Bebauungsplanes AUFLAGE

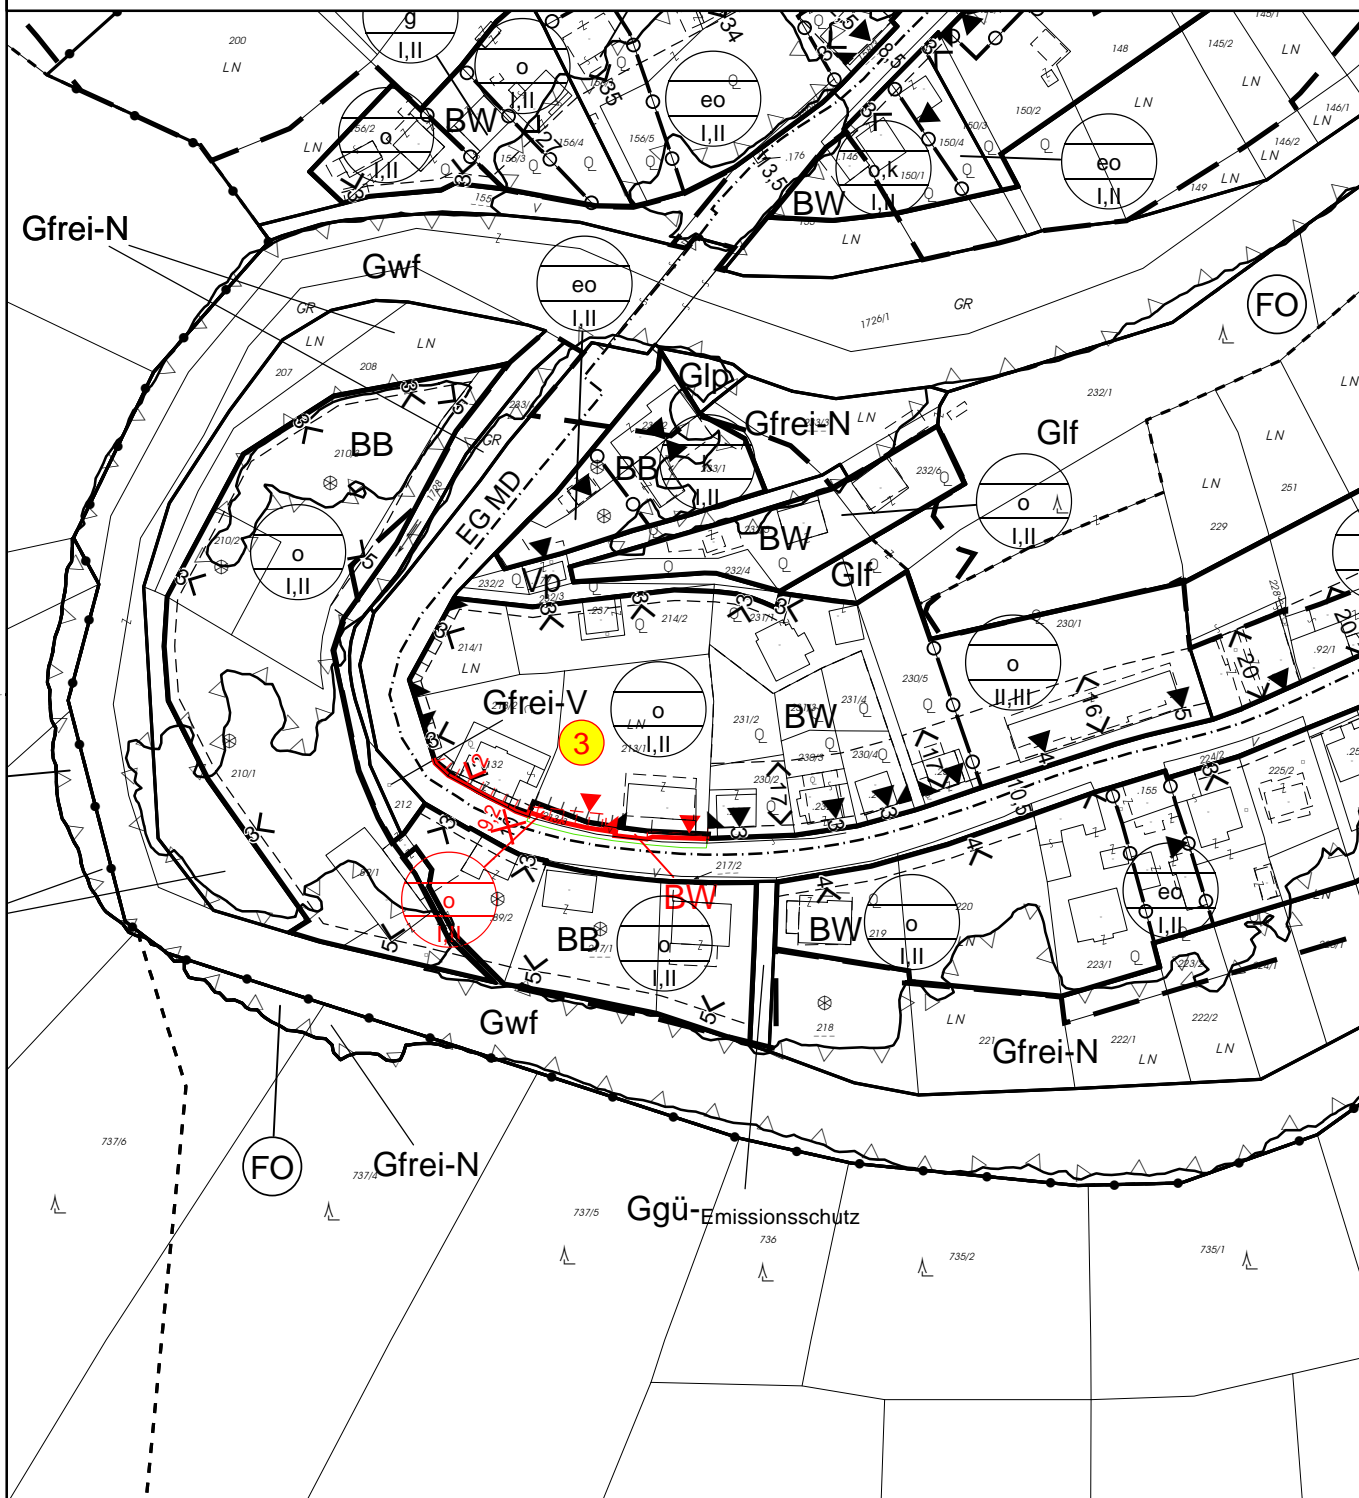

M = 1:2 000


Plannummer: 1460/002/02

Datum: 25.10.2024



DIGITALER BEBAUUNGSPLAN MARKTGEMEINDE SENFTENBERG KG Senftenberg

2. Änderung des digitalen Bebauungsplanes AUFLAGE

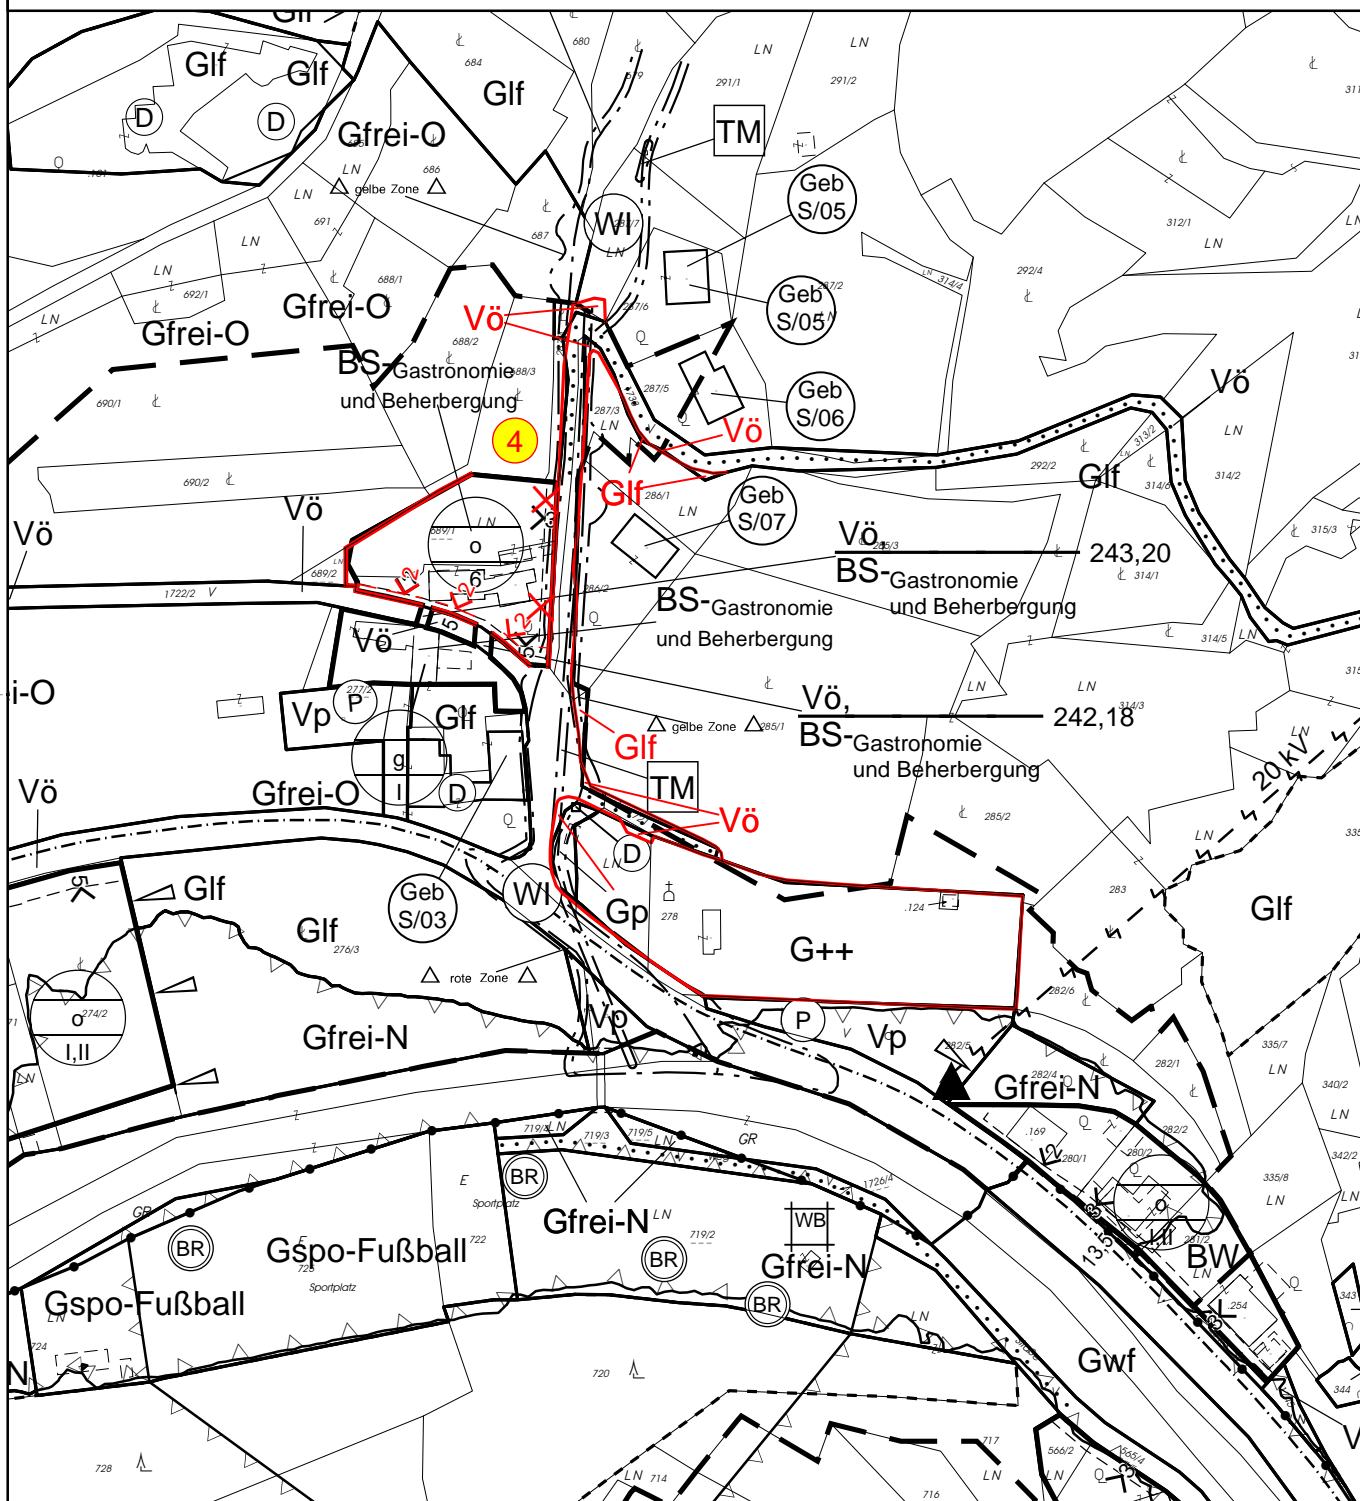

M = 1:2 000


Plannummer: 1460/002/03

Datum: 25.10.2024



DIGITALER BEBAUUNGSPLAN MARKTGEMEINDE SENFTENBERG KG Senftenberg

2. Änderung des digitalen Bebauungsplanes AUFLAGE

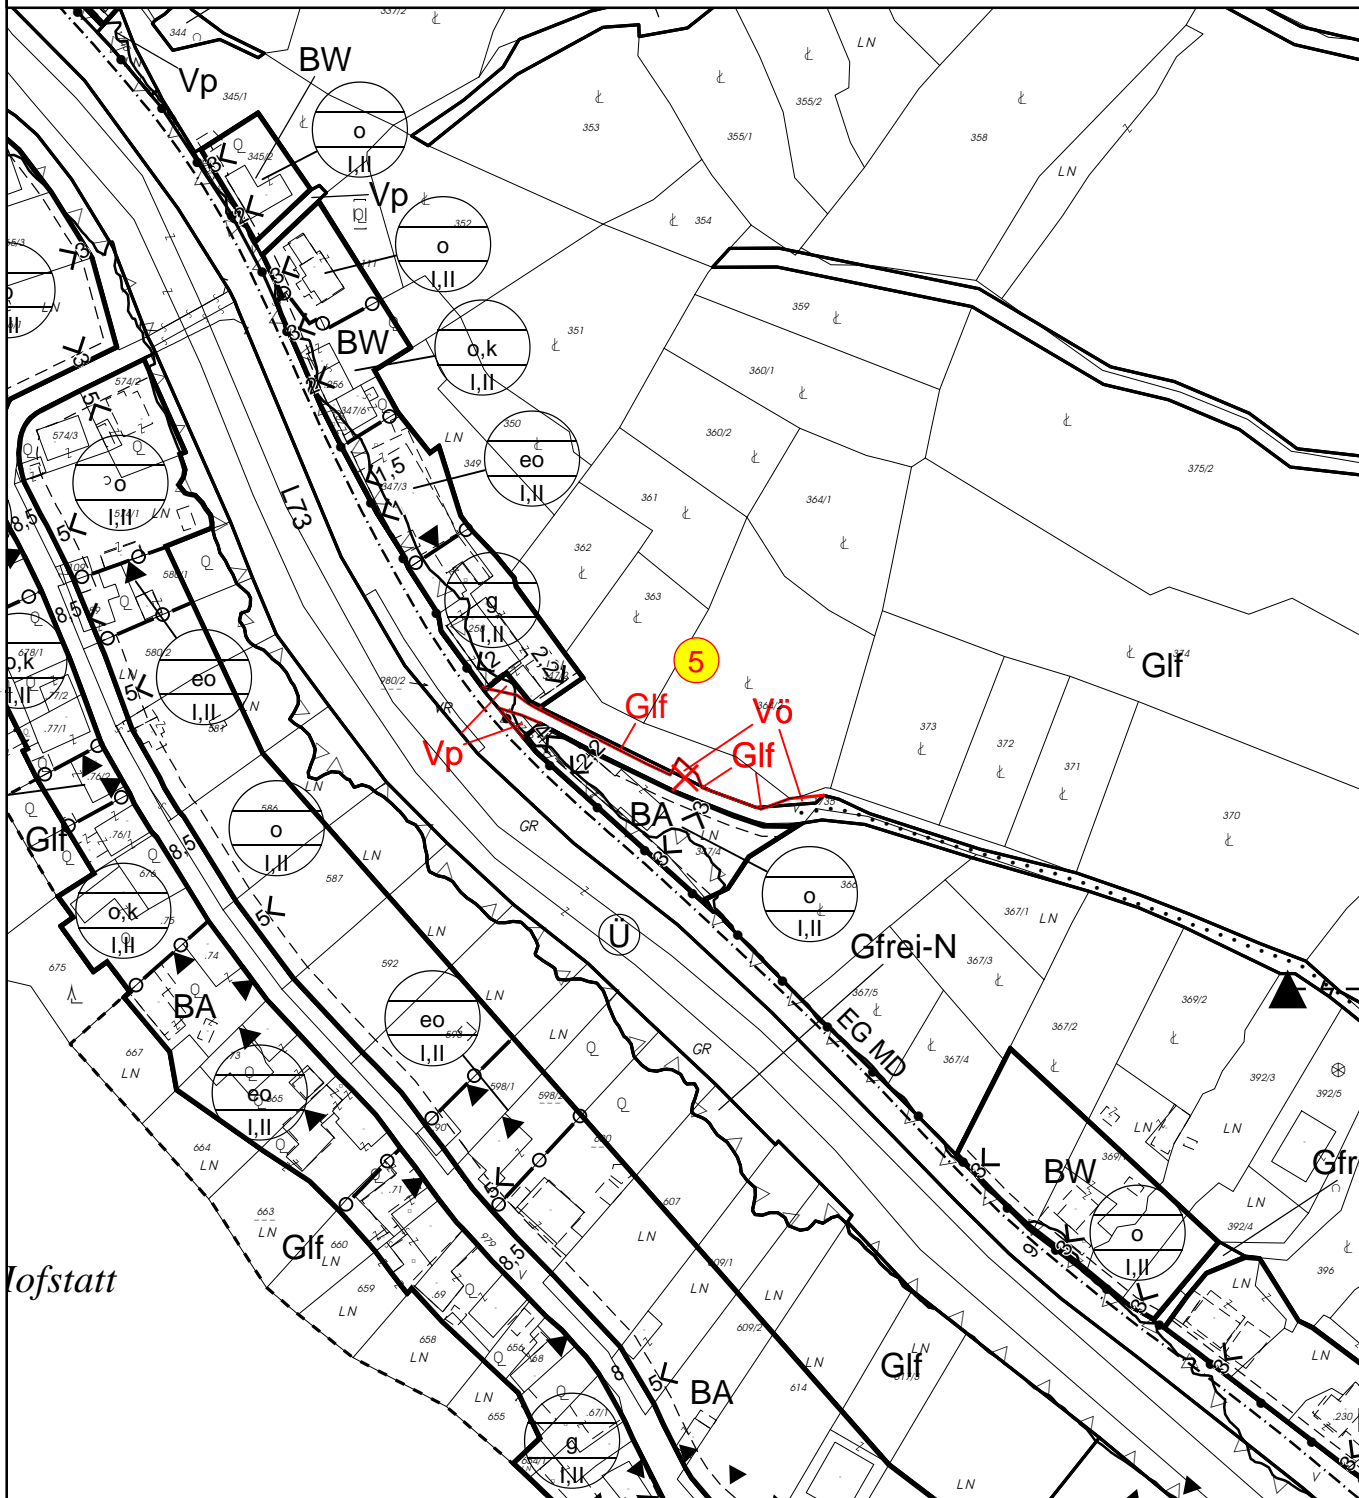

M = 1:2 000


Plannummer: 1460/002/04

Datum: 25.10.2024



DIGITALER BEBAUUNGSPLAN MARKTGEMEINDE SENFTENBERG KG Priel

2. Änderung des digitalen Bebauungsplanes AUFLAGE

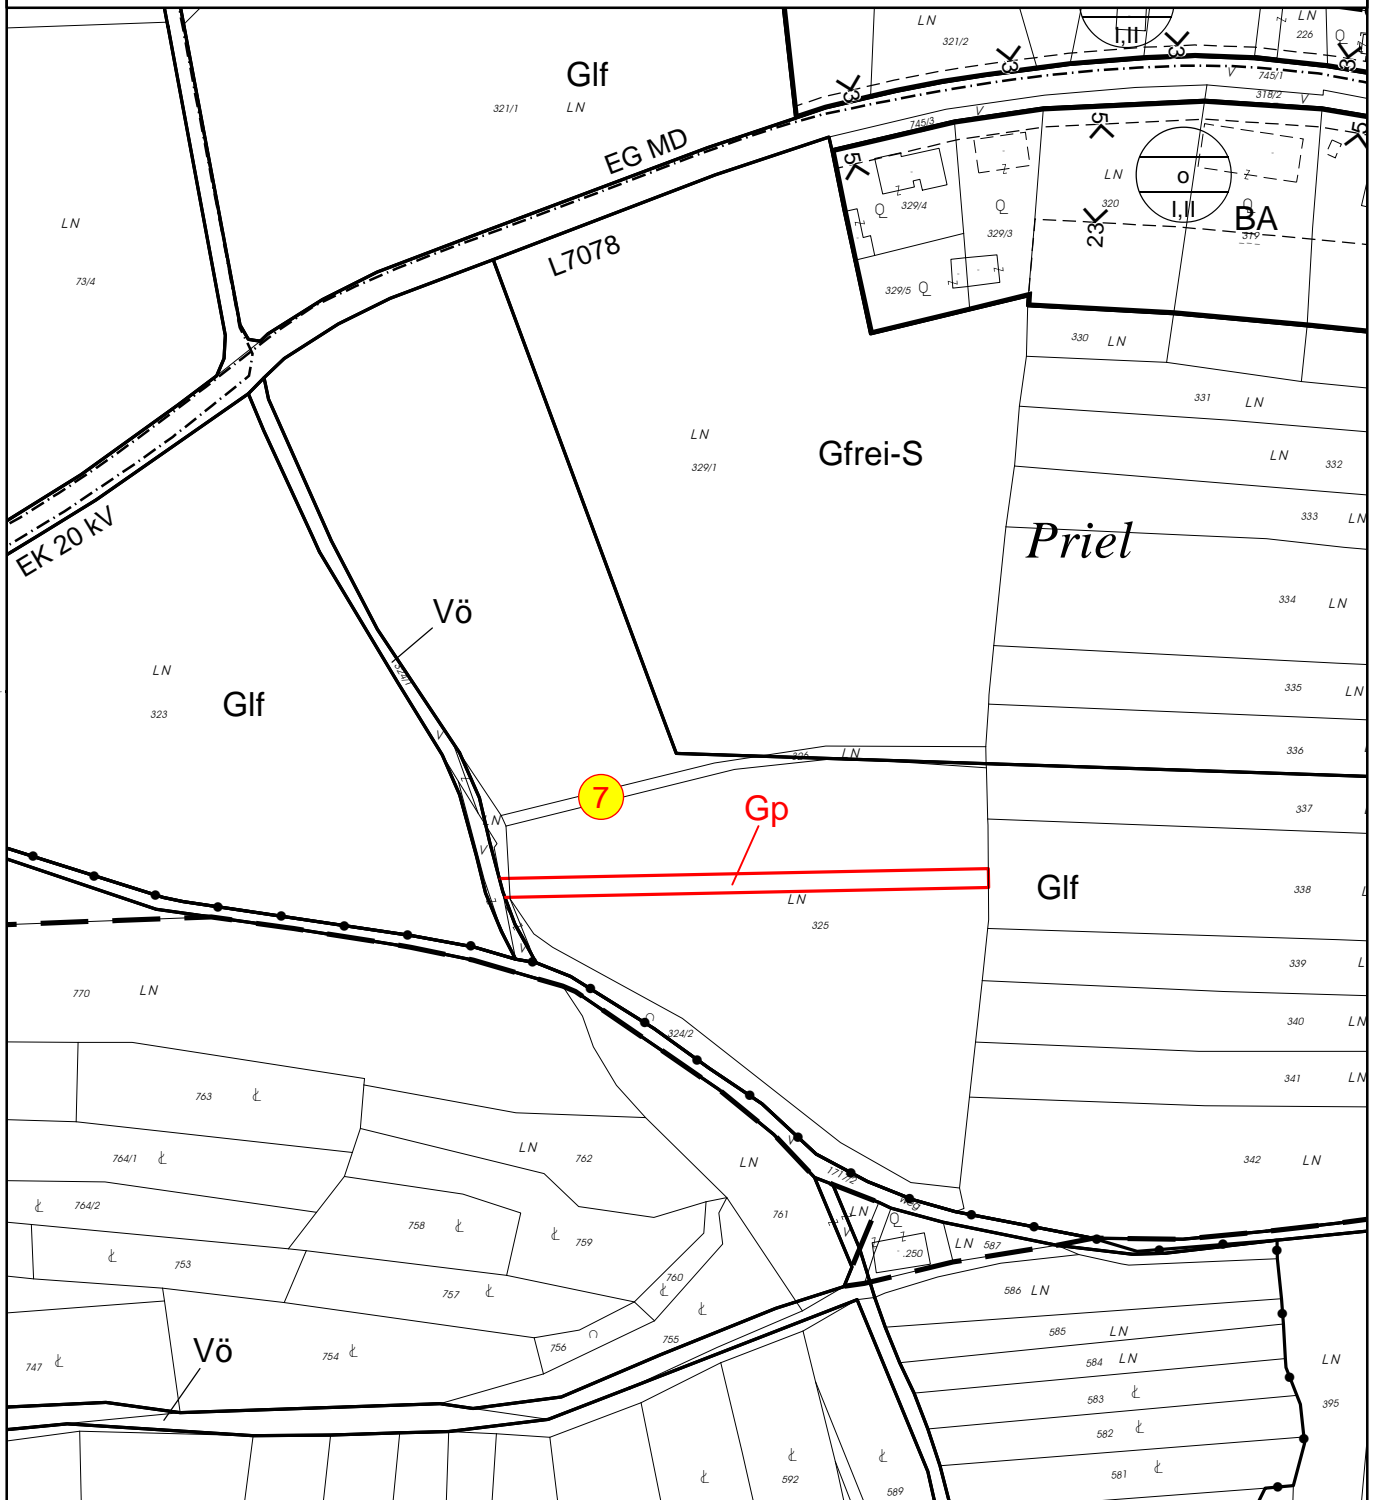

M = 1:2 000

Plannummer: 1460/002/06

Datum: 25.10.2024




DIGITALER BEBAUUNGSPLAN

MARKTGEMEINDE SENFTENBERG

KG Senftenbergeramt

2. Änderung des digitalen Bebauungsplanes

AUFLAGE

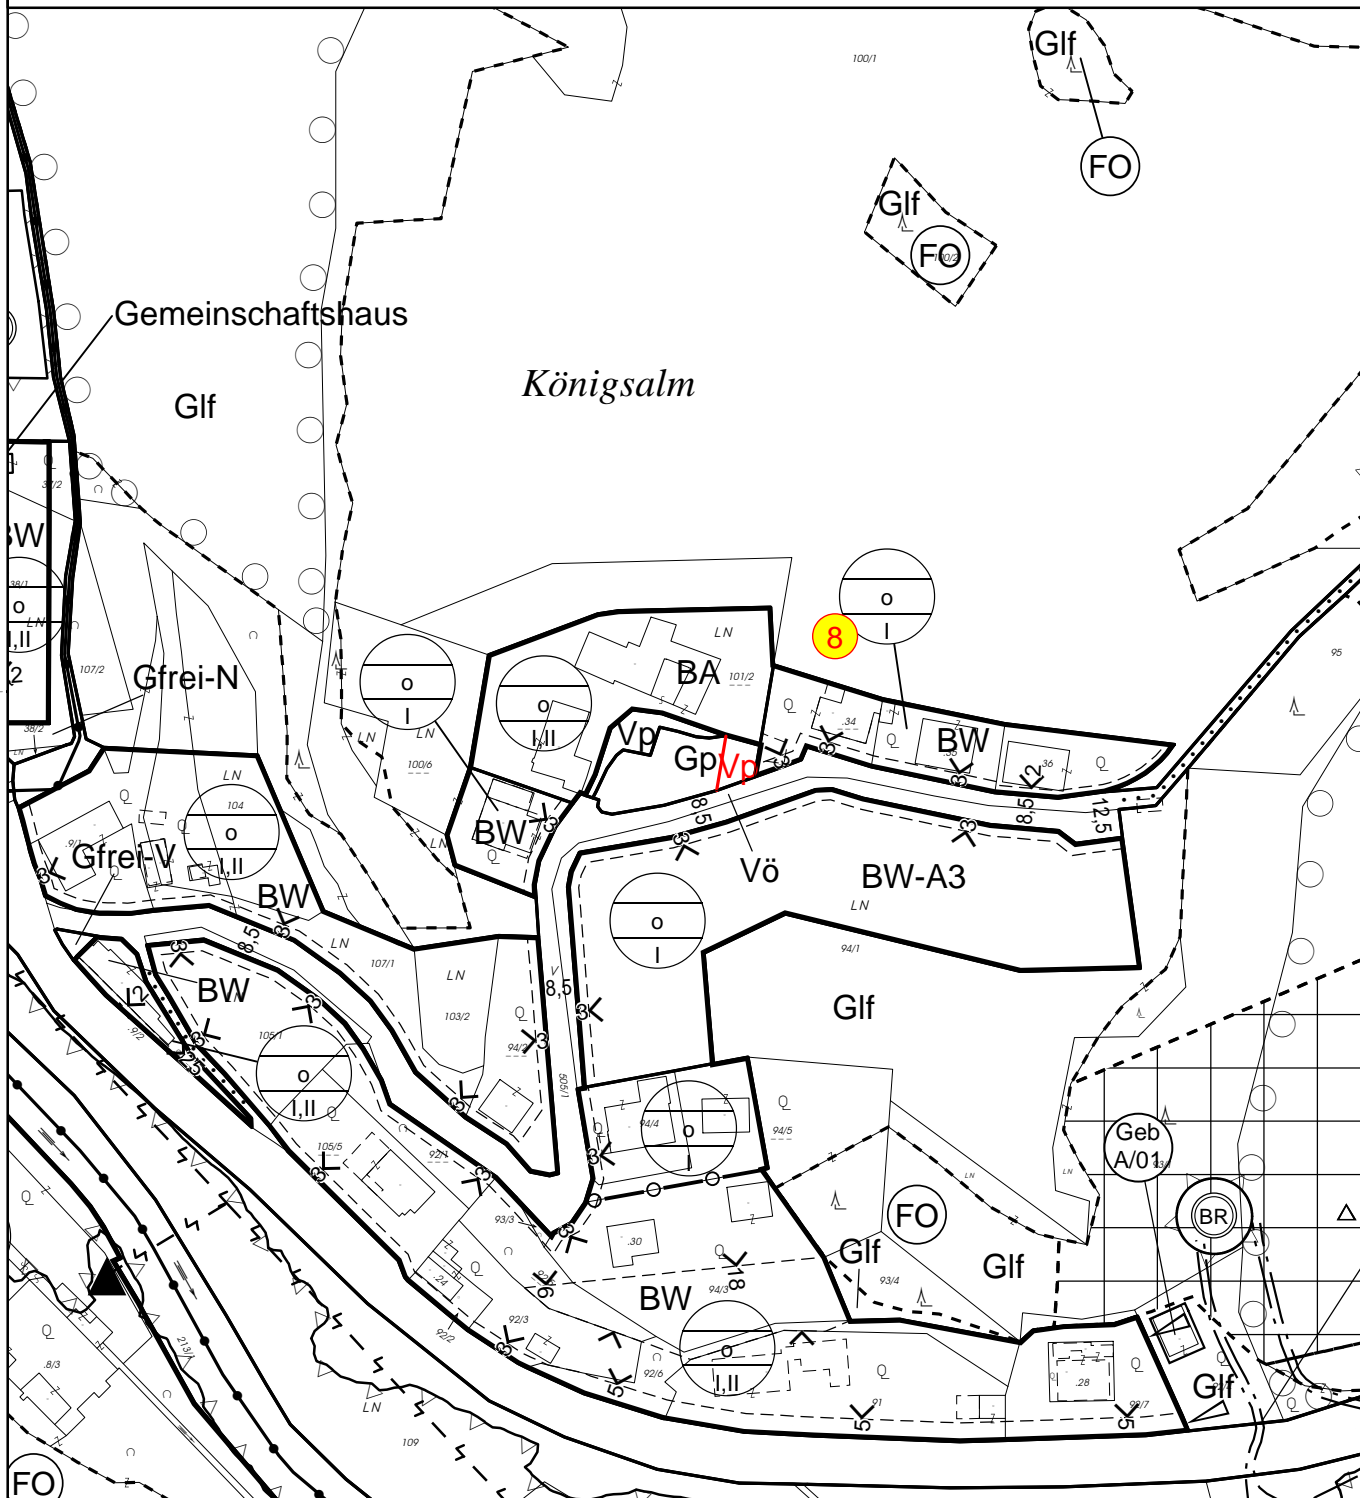

M = 1:2 000


Plannummer: 1460/002/07

Datum: 25.10.2024



DIGITALER BEBAUUNGSPLAN MARKTGEMEINDE SENFTENBERG KG Senftenbergeramt

2. Änderung des digitalen Bebauungsplanes AUFLAGE

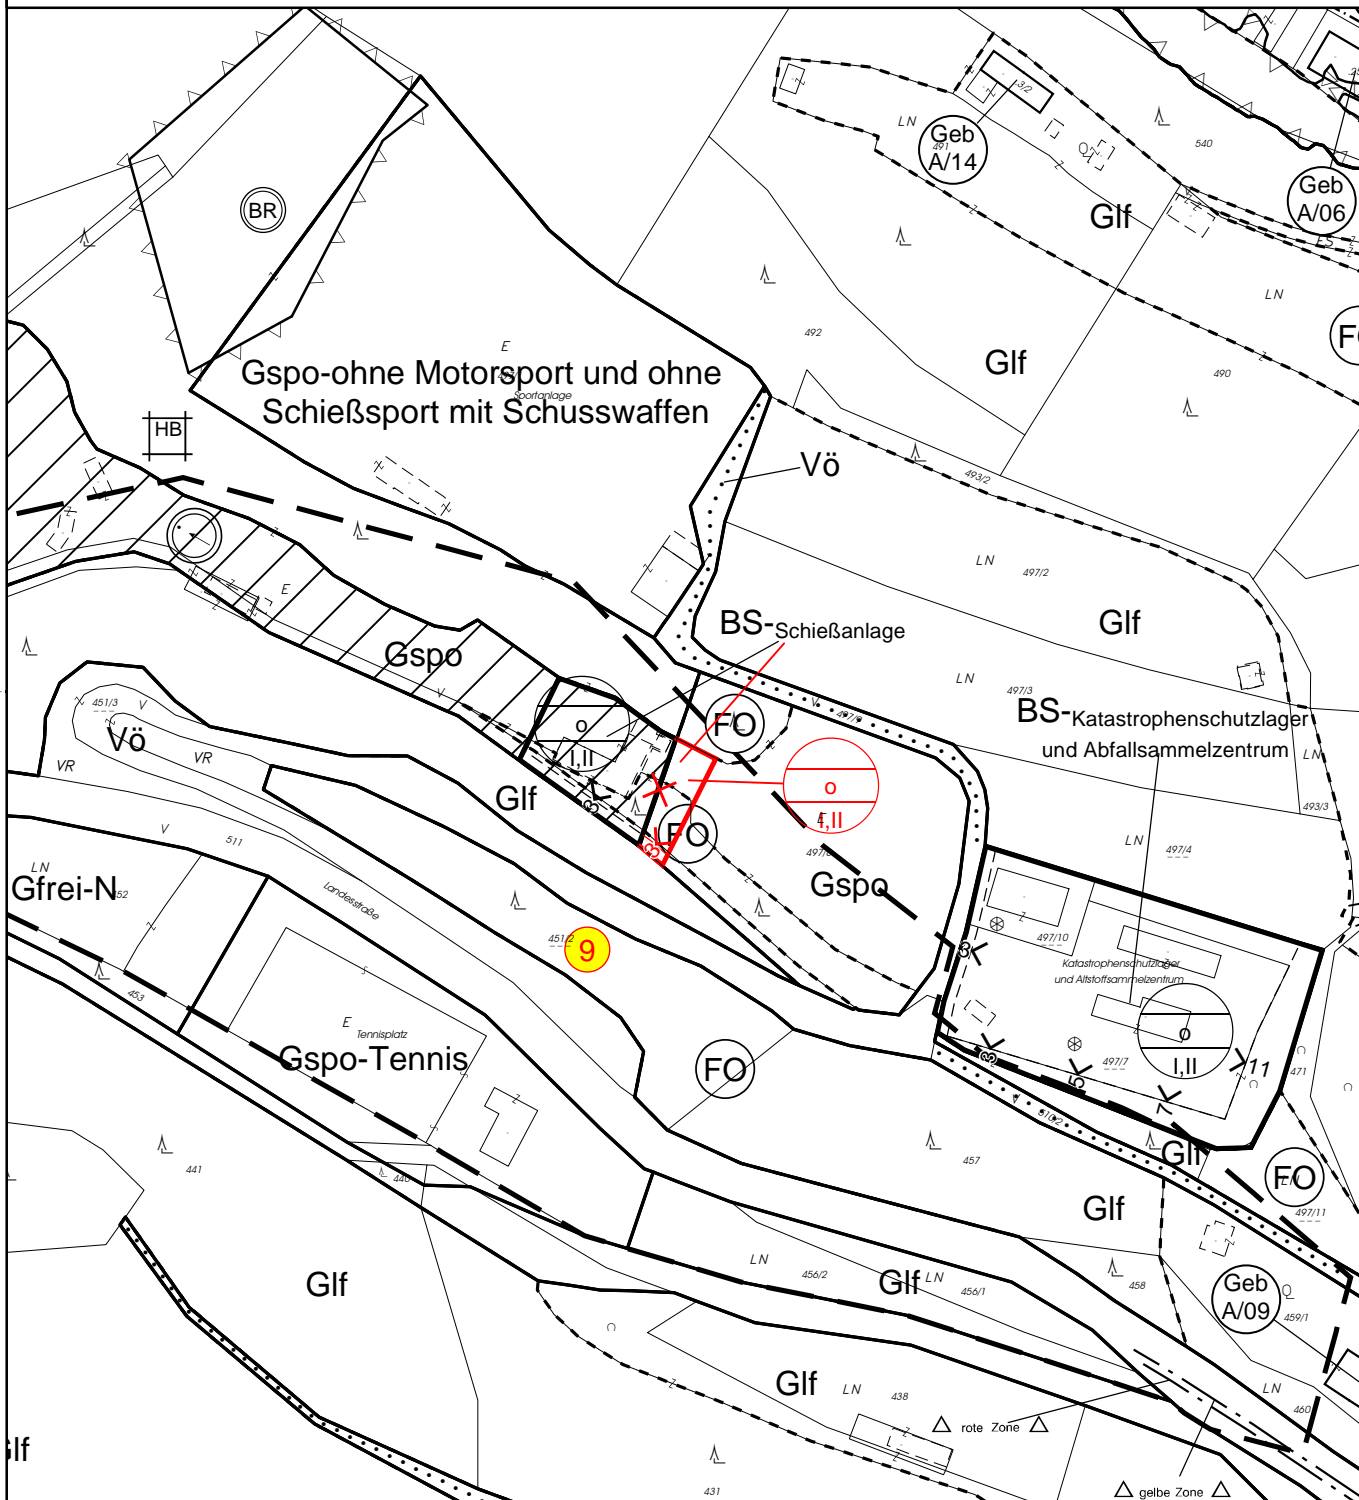

M = 1:2 000

Plannummer: 1460/002/08

Datum: 25.10.2024




DIGITALER BEBAUUNGSPLAN

MARKTGEMEINDE SENFTENBERG

KG Senftenberg

2. Änderung des digitalen Bebauungsplanes
AUFLAGE

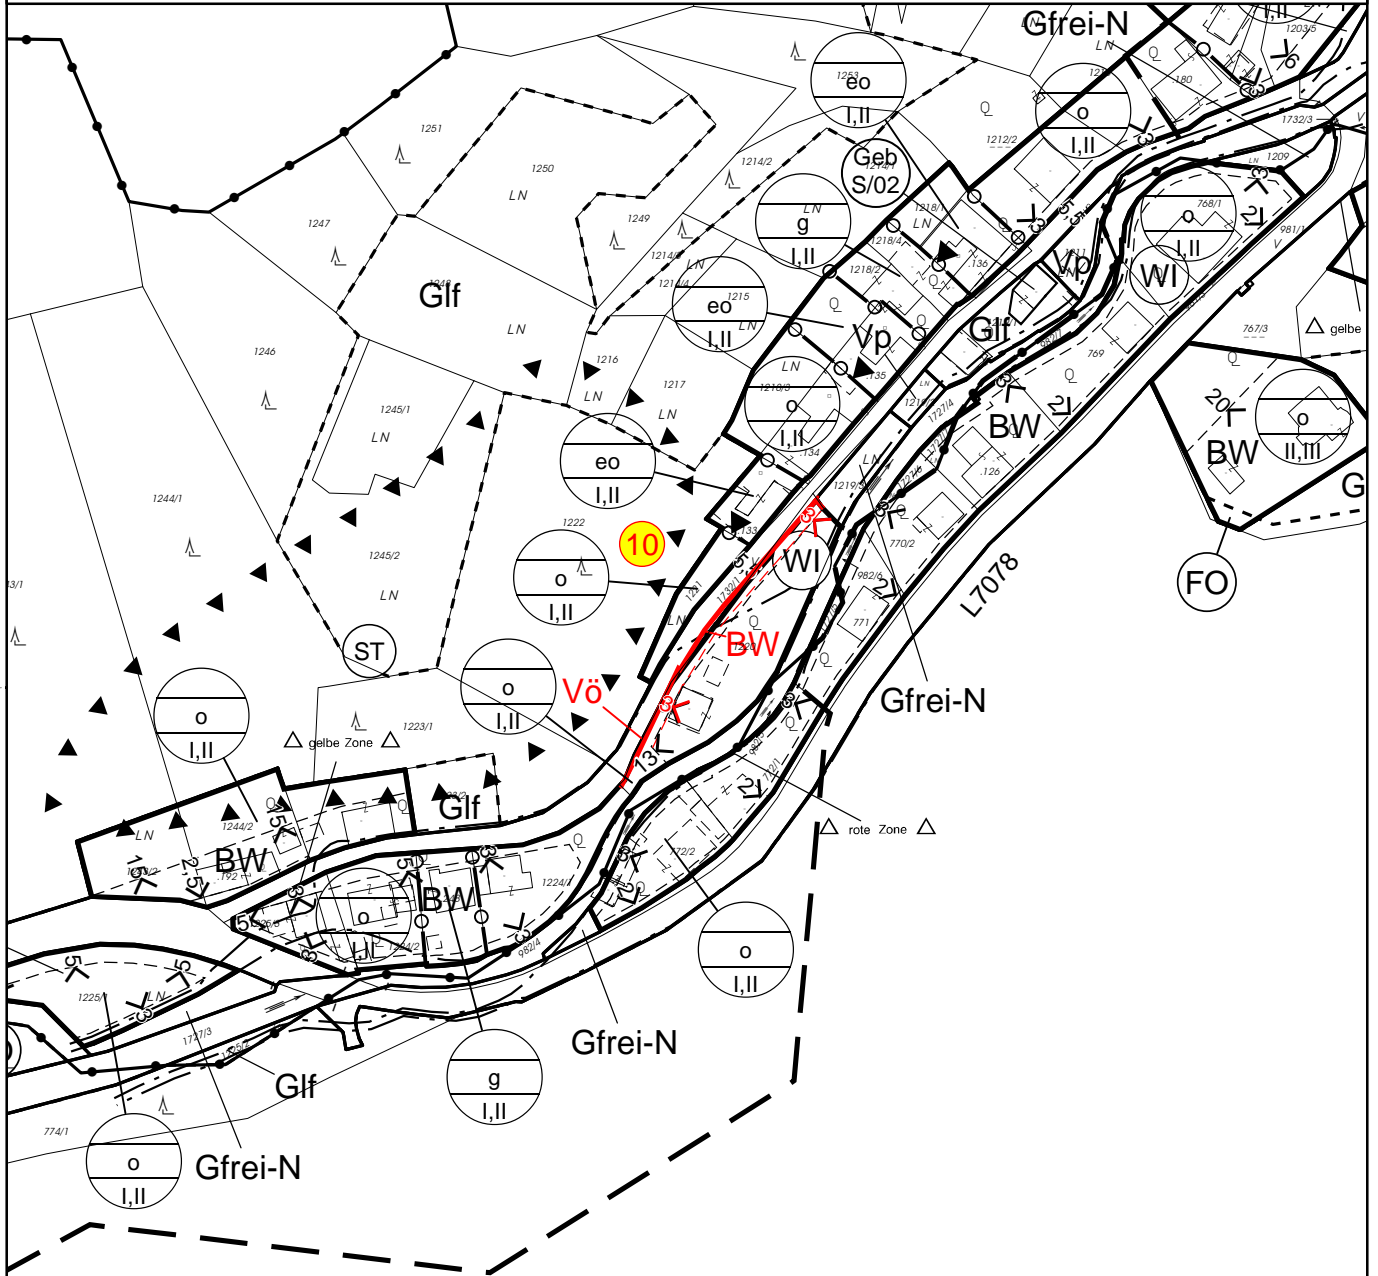

M = 1:2 000


Plannummer: 1460/002/09

Datum: 25.10.2024



DIGITALER BEBAUUNGSPLAN MARKTGEMEINDE SENFTENBERG KG Imbach

2. Änderung des digitalen Bebauungsplanes AUFLAGE

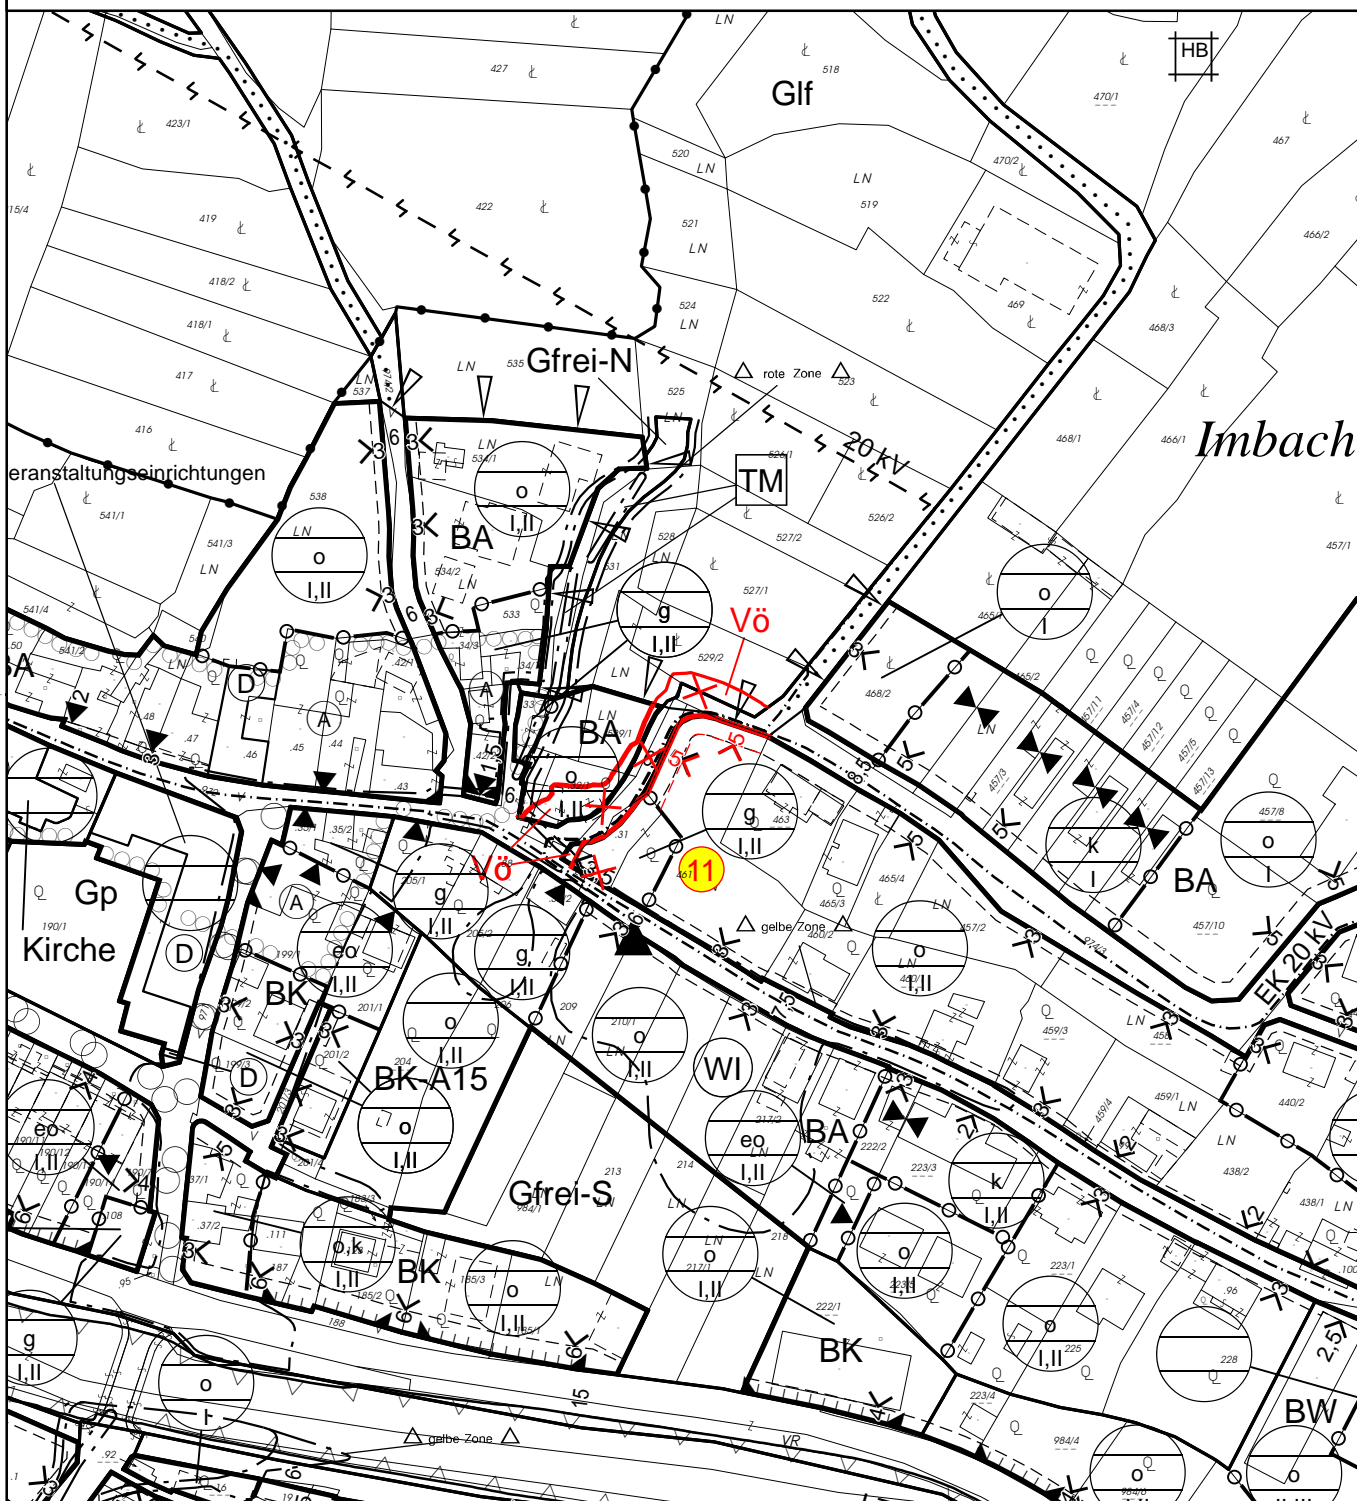

M = 1:2 000


Plannummer: 1460/002/10

Datum: 25.10.2024



DIGITALER BEBAUUNGSPLAN MARKTGEMEINDE SENFTENBERG KG Senftenberg

2. Änderung des digitalen Bebauungsplanes AUFLAGE

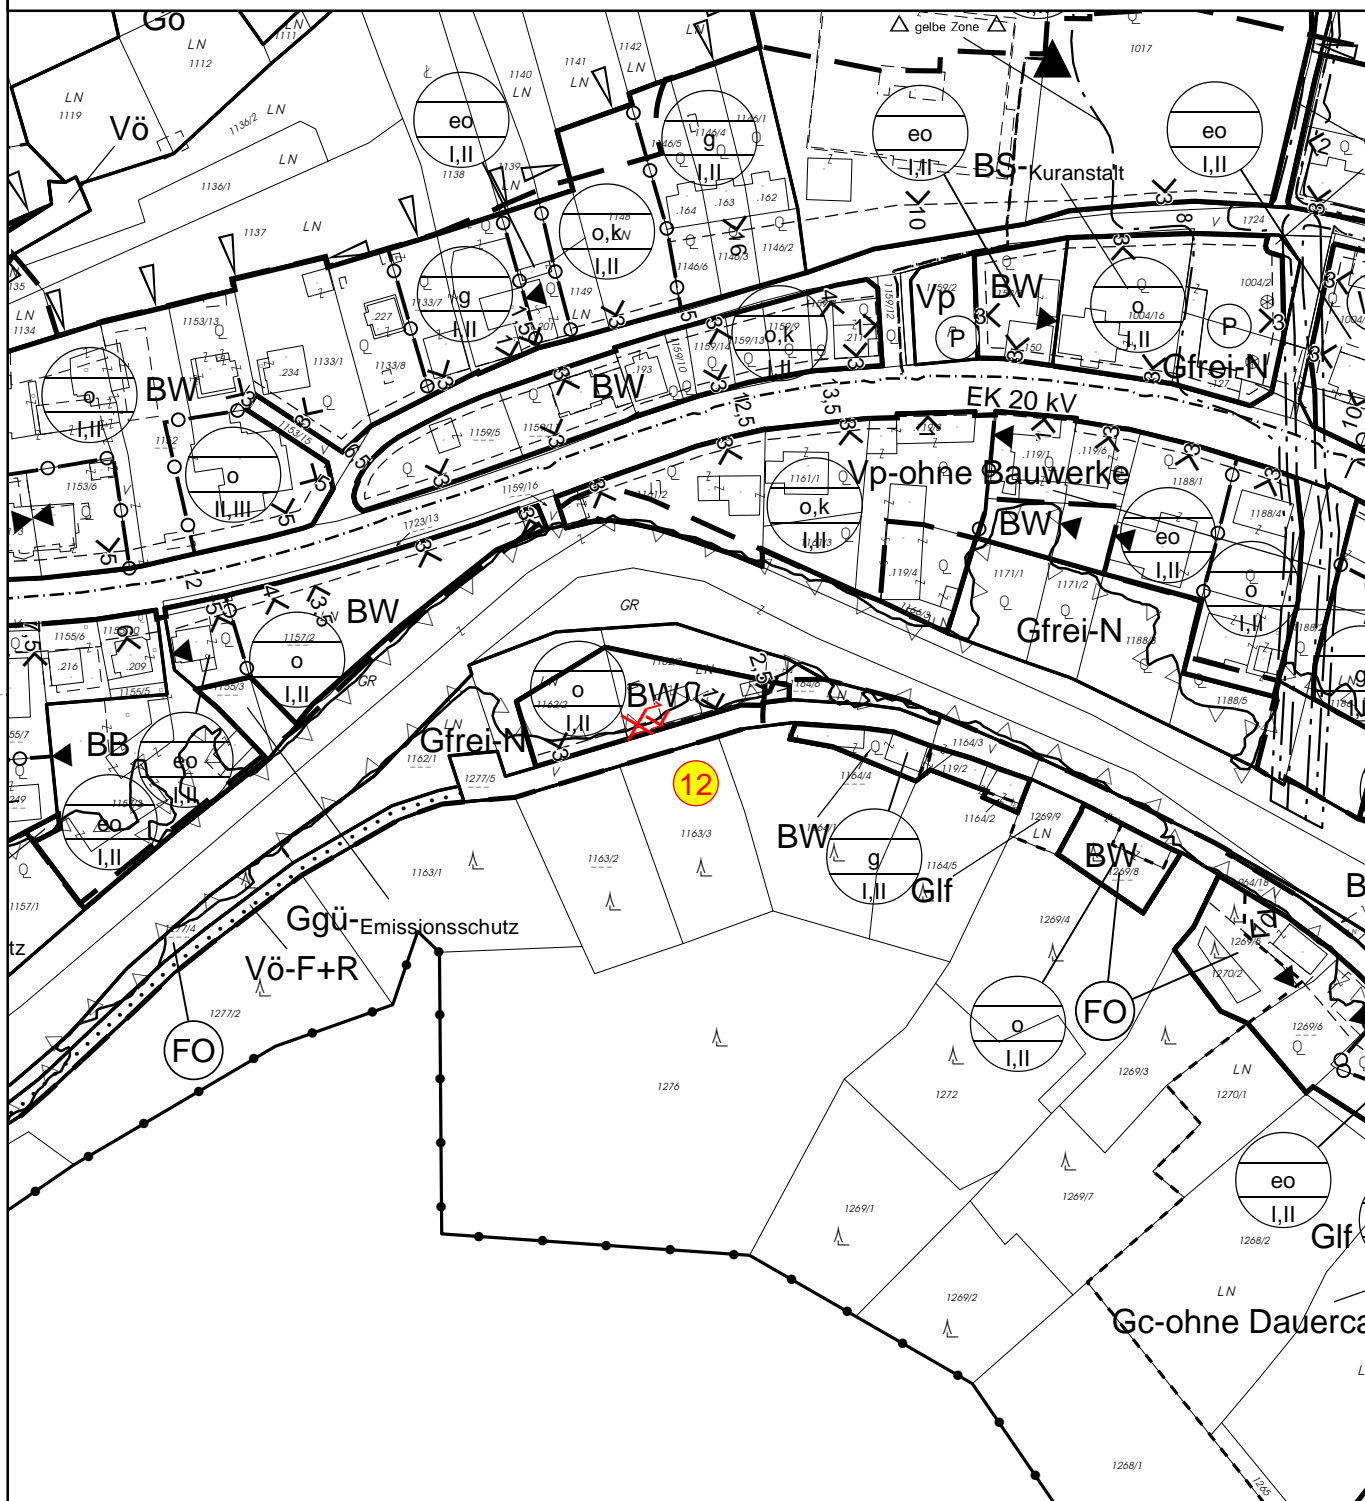

M = 1:2 000

Plannummer: 1460/002/11

Datum: 25.10.2024

