


4. Änderung des örtlichen Raumordnungsprogrammes

AUFLAGE



FLÄCHENWIDMUNGSPLAN MARKTGEMEINDE SENFTENBERG KG Senftenberg

4. Änderung des örtlichen Raumordnungsprogrammes AUFLAGE

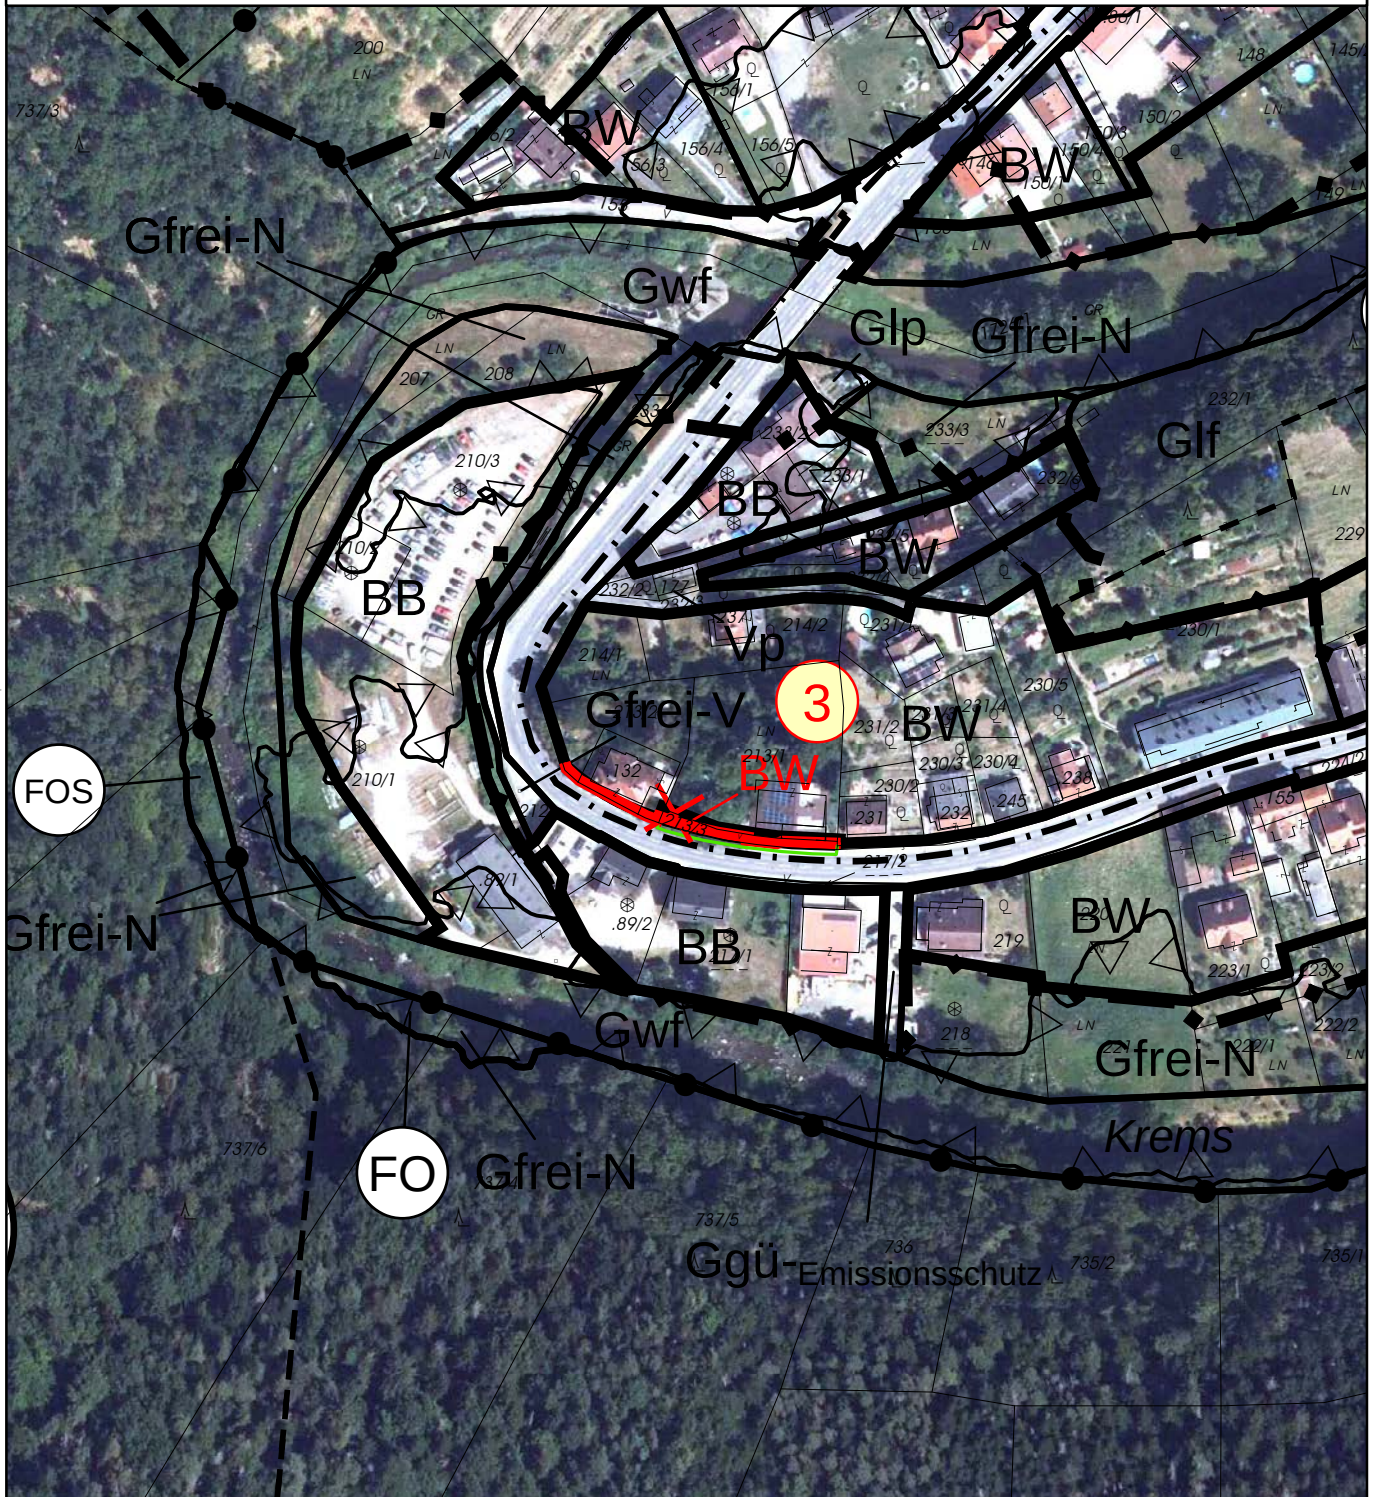

M = 1:2 000

Plannummer: 1411/006/02

Datum: 25.10.2024




4. Änderung des örtlichen Raumordnungsprogrammes

AUFLAGE



FLÄCHENWIDMUNGSPLAN MARKTGEMEINDE SENFTENBERG KG Senftenberg

4. Änderung des örtlichen Raumordnungsprogrammes AUFLAGE

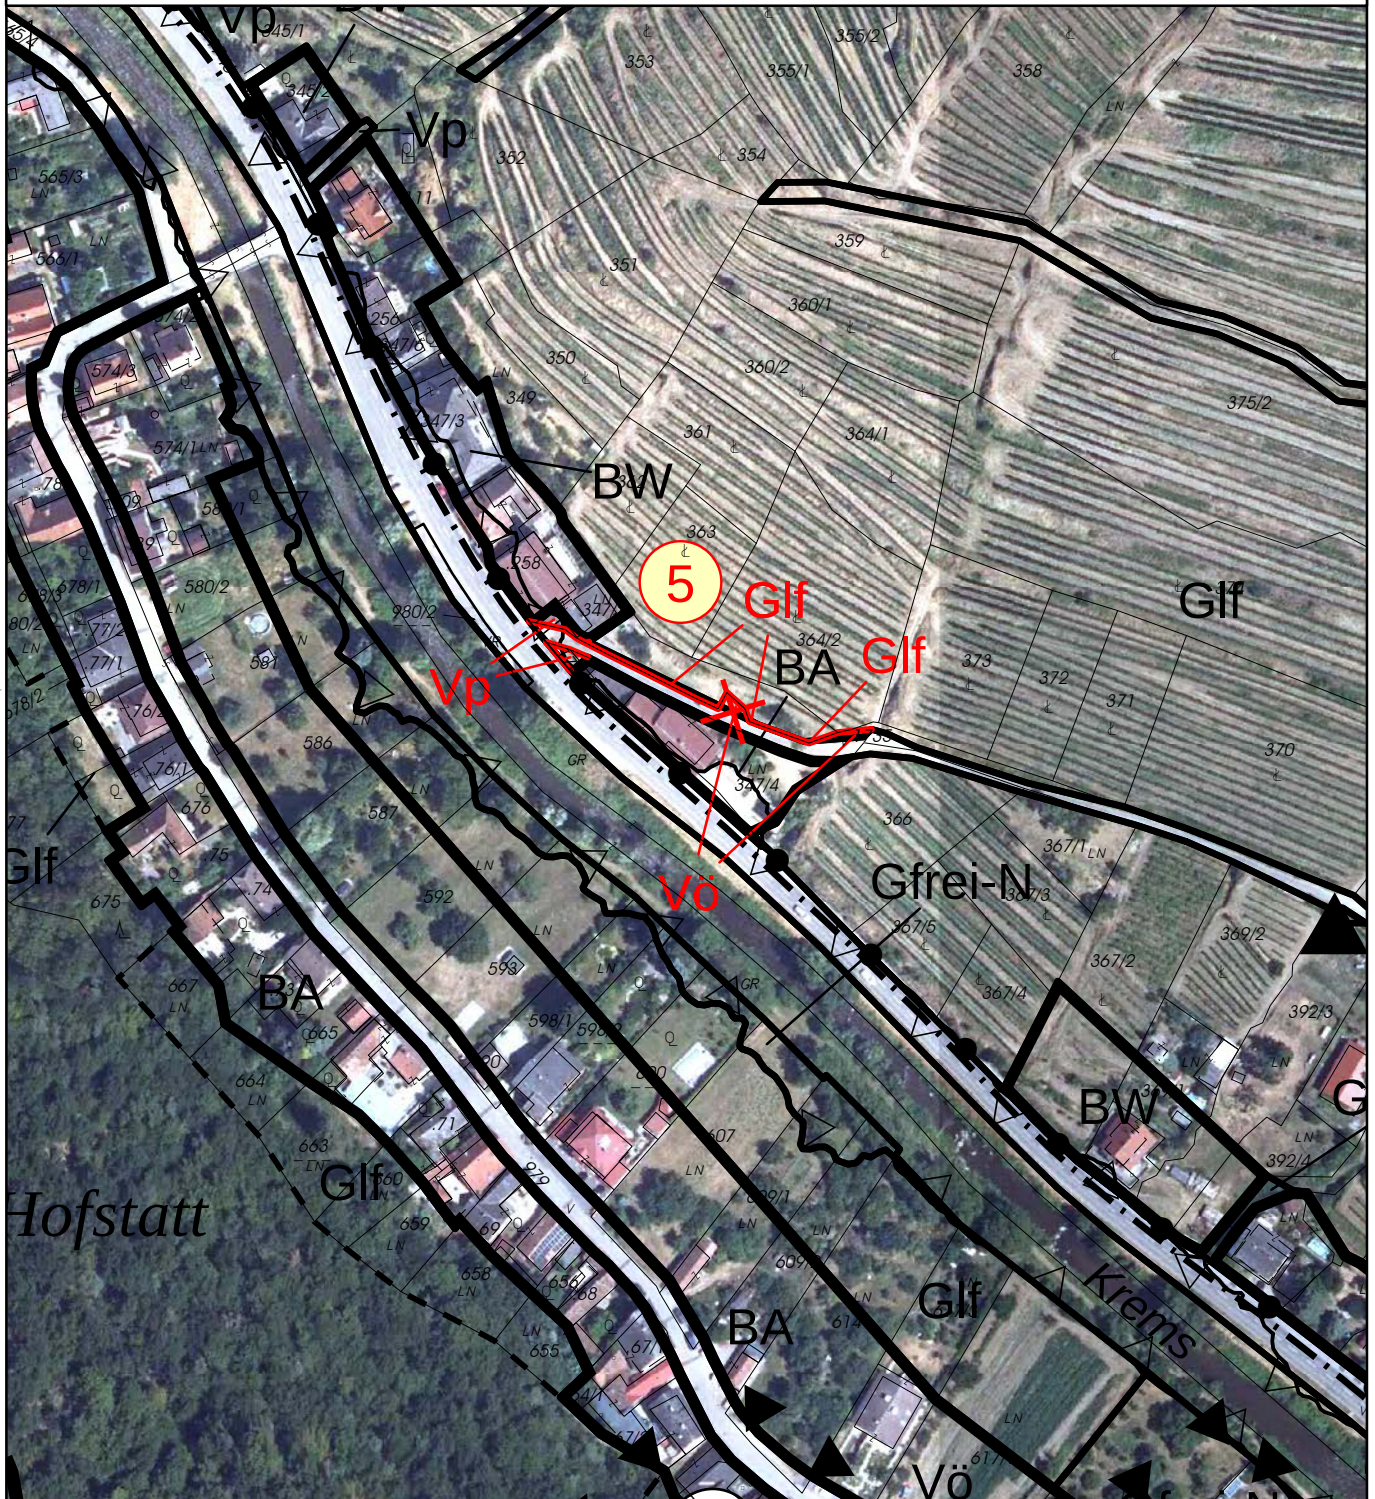

M = 1:2 000

Plannummer: 1411/006/04

Datum: 25.10.2024



FLÄCHENWIDMUNGSPLAN MARKTGEMEINDE SENFTENBERG KG Priel

4. Änderung des örtlichen Raumordnungsprogrammes AUFLAGE



M = 1:2 000


Plannummer: 1411/006/05

Datum: 25.10.2024



FLÄCHENWIDMUNGSPLAN MARKTGEMEINDE SENFTENBERG KG Priel

4. Änderung des örtlichen Raumordnungsprogrammes AUFLAGE

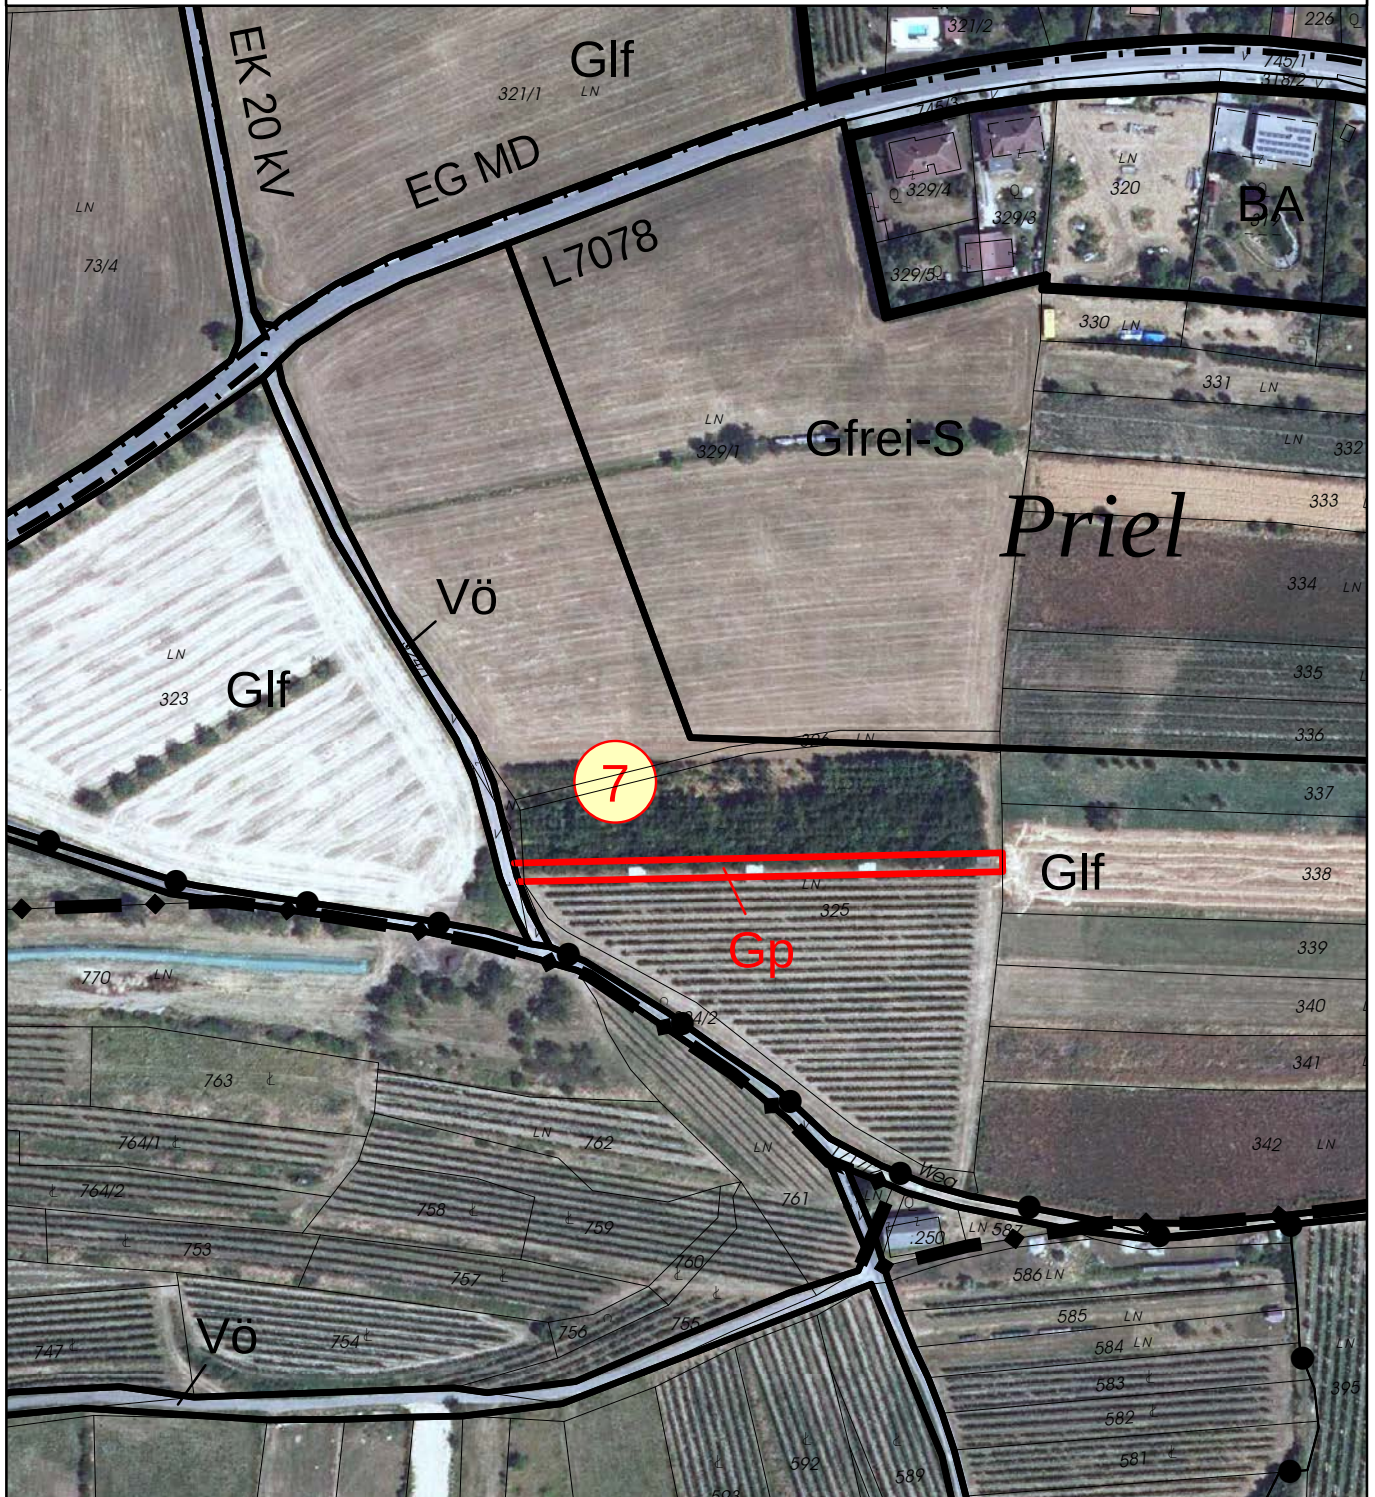

M = 1:2 000


Plannummer: 1411/006/06

Datum: 25.10.2024



FLÄCHENWIDMUNGSPLAN MARKTGEMEINDE SENFTENBERG KG Senftenbergeramt

4. Änderung des örtlichen Raumordnungsprogrammes AUFLAGE

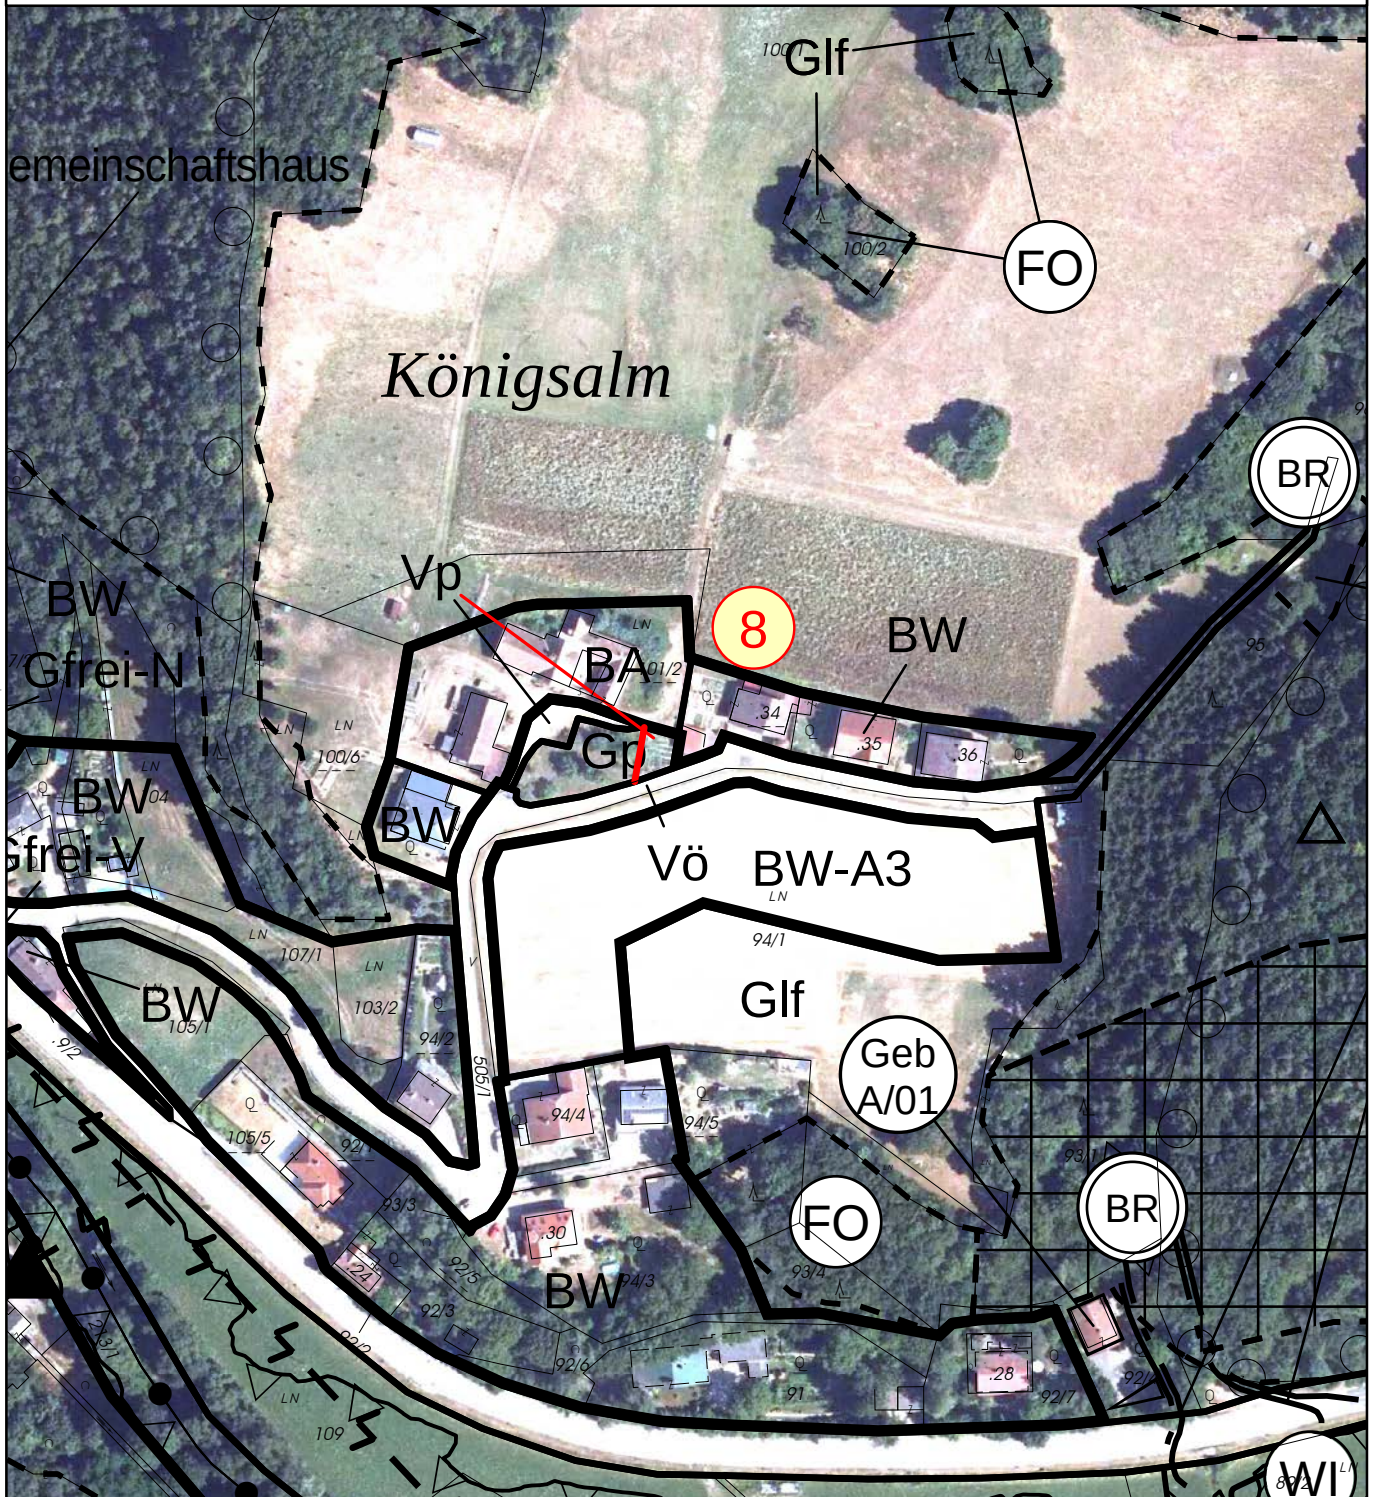

M = 1:2 000


Plannummer: 1411/006/07

Datum: 25.10.2024



FLÄCHENWIDMUNGSPLAN MARKTGEMEINDE SENFTENBERG KG Senftenbergeramt

4. Änderung des örtlichen Raumordnungsprogrammes AUFLAGE

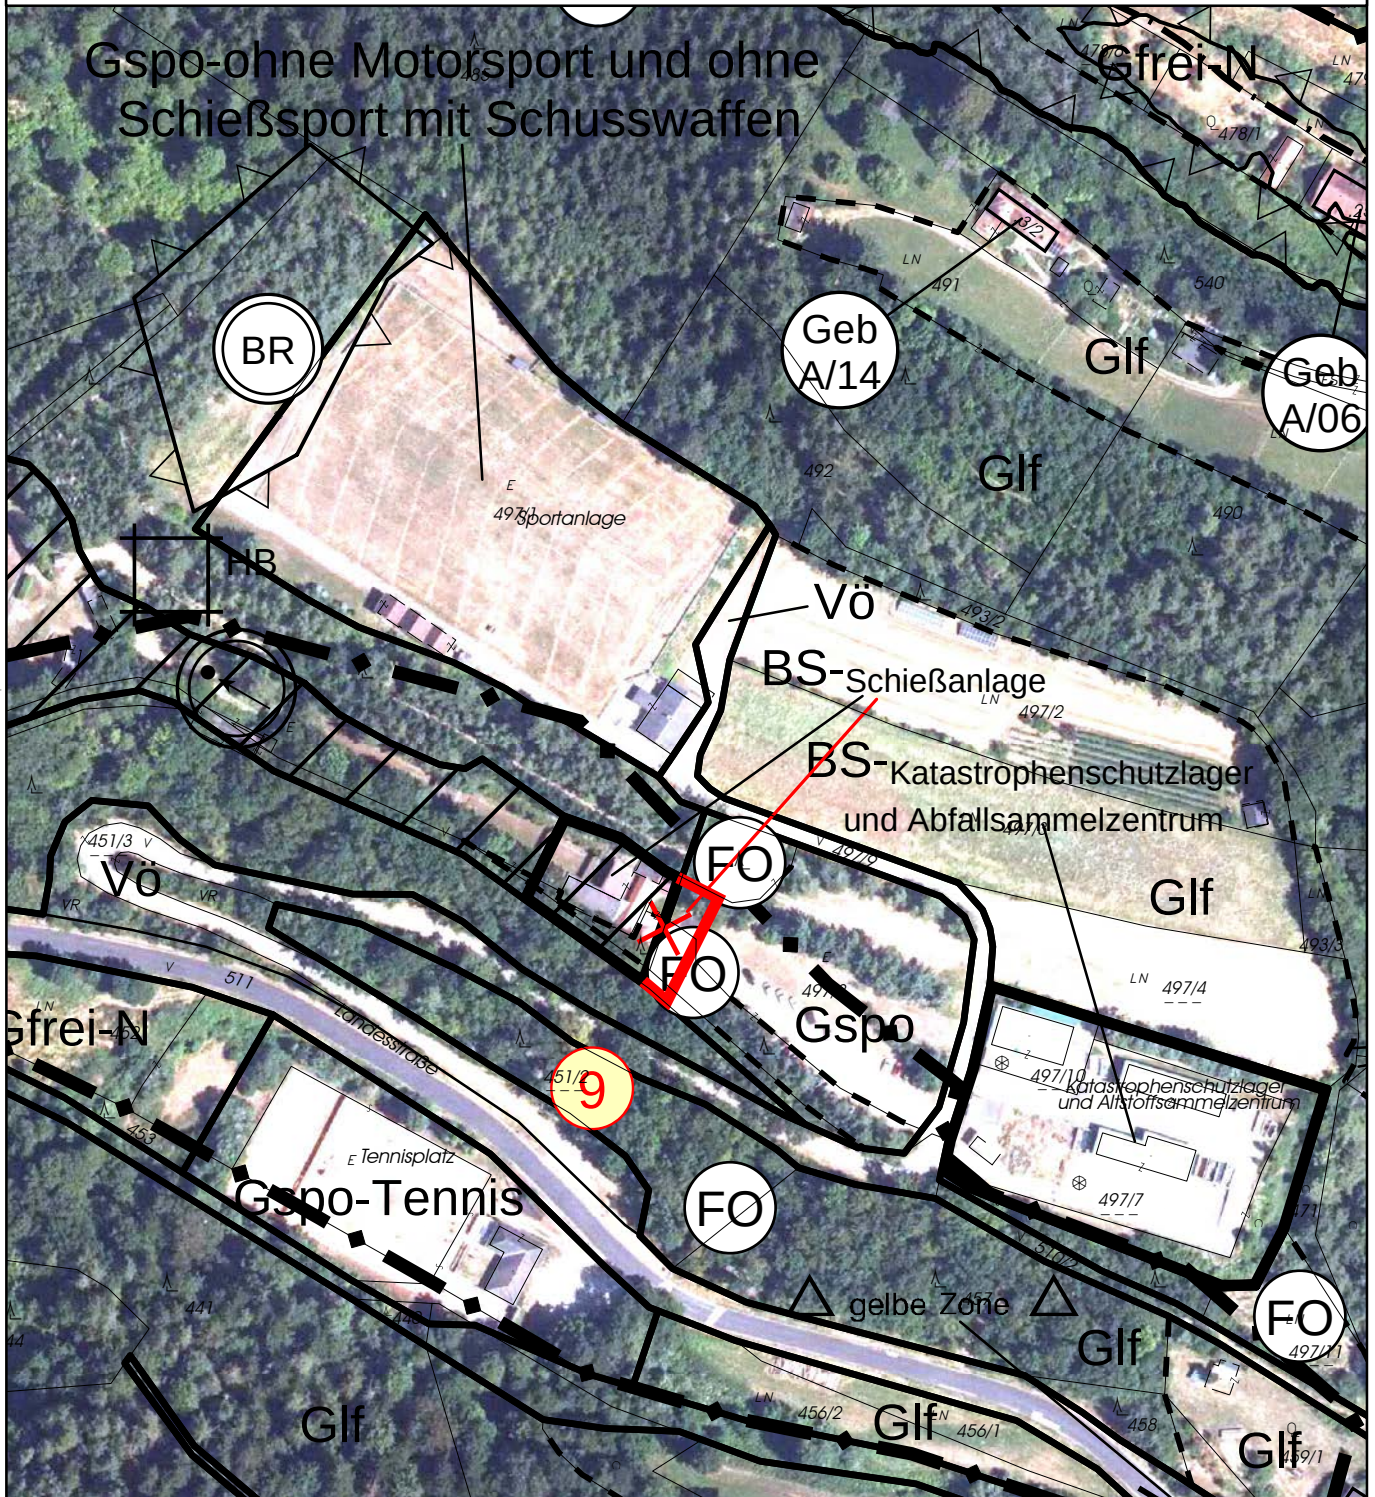

M = 1:2 000


Plannummer: 1411/006/08

Datum: 25.10.2024



FLÄCHENWIDMUNGSPLAN MARKTGEMEINDE SENFTENBERG KG Senftenberg

4. Änderung des örtlichen Raumordnungsprogrammes AUFLAGE

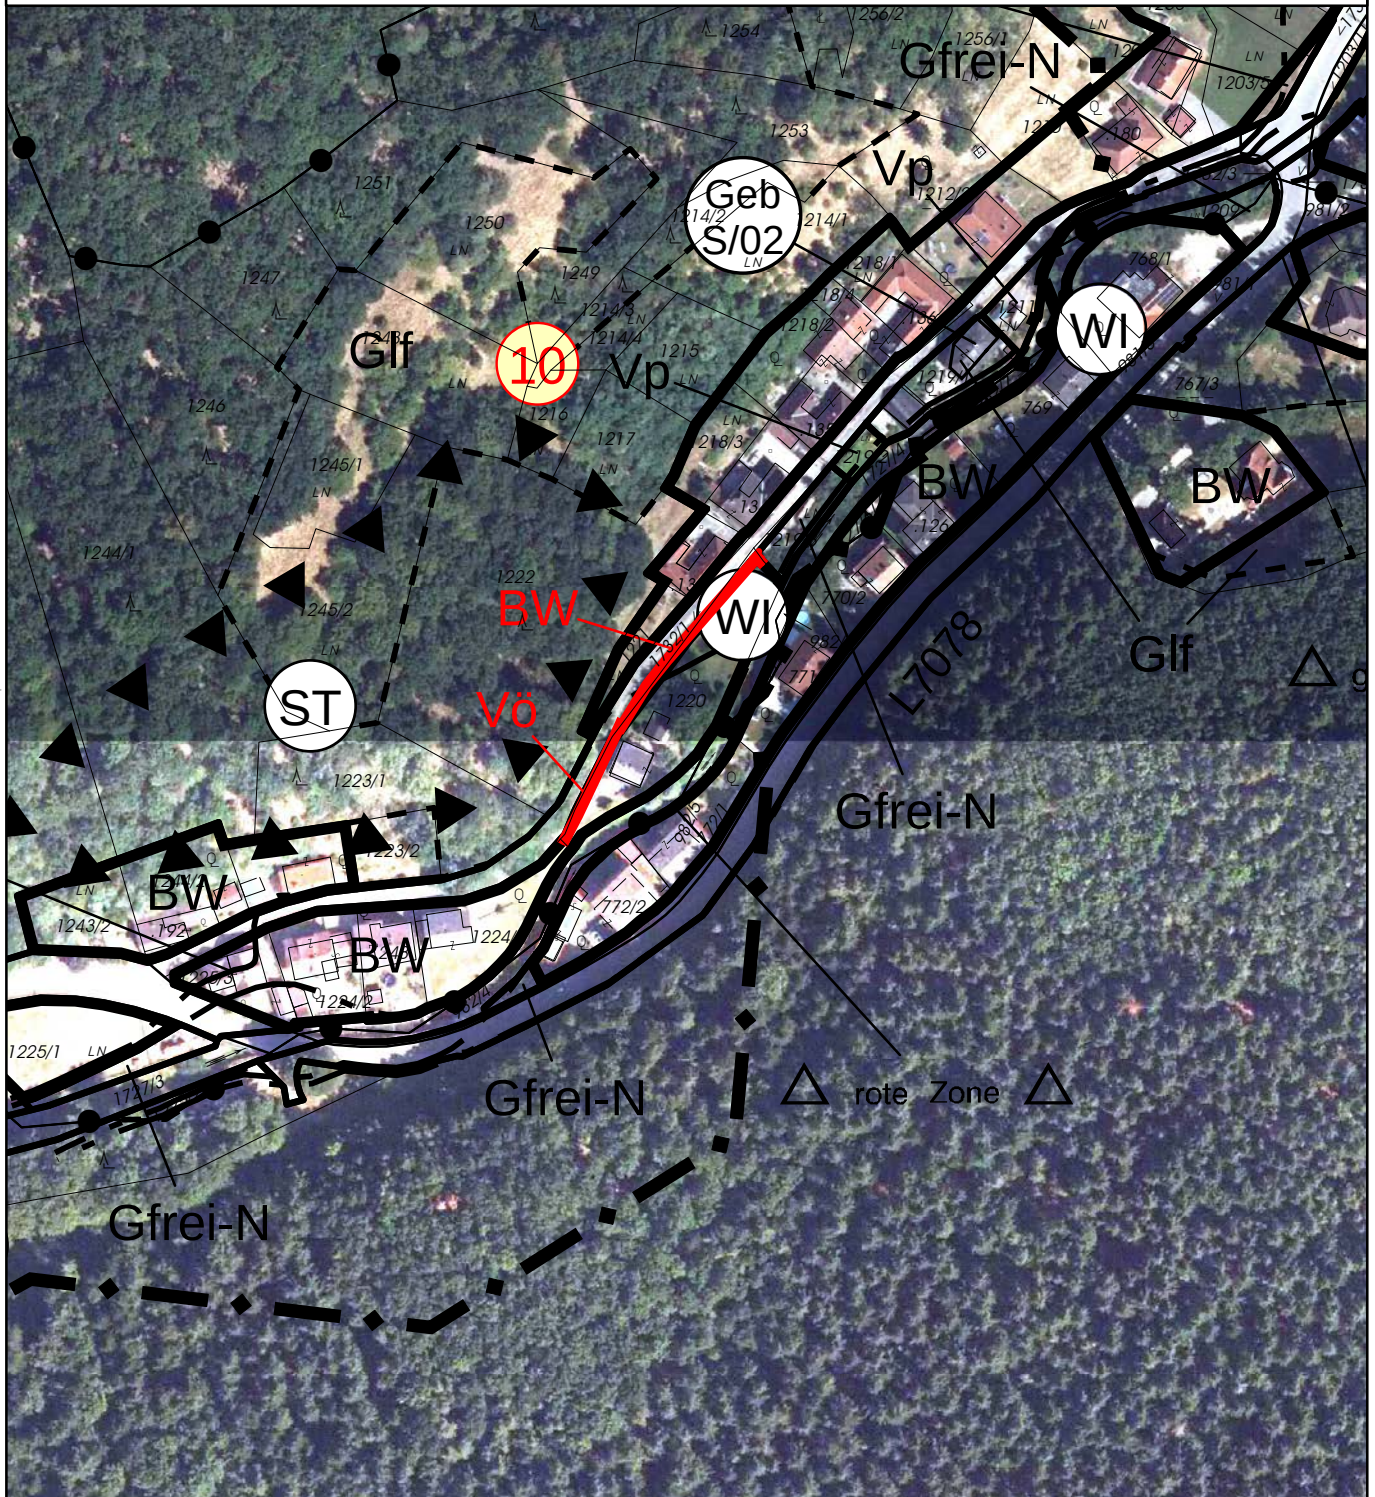

M = 1:2 000


Plannummer: 1411/006/09

Datum: 25.10.2024



FLÄCHENWIDMUNGSPLAN MARKTGEMEINDE SENFTENBERG KG Imbach

4. Änderung des örtlichen Raumordnungsprogrammes AUFLAGE

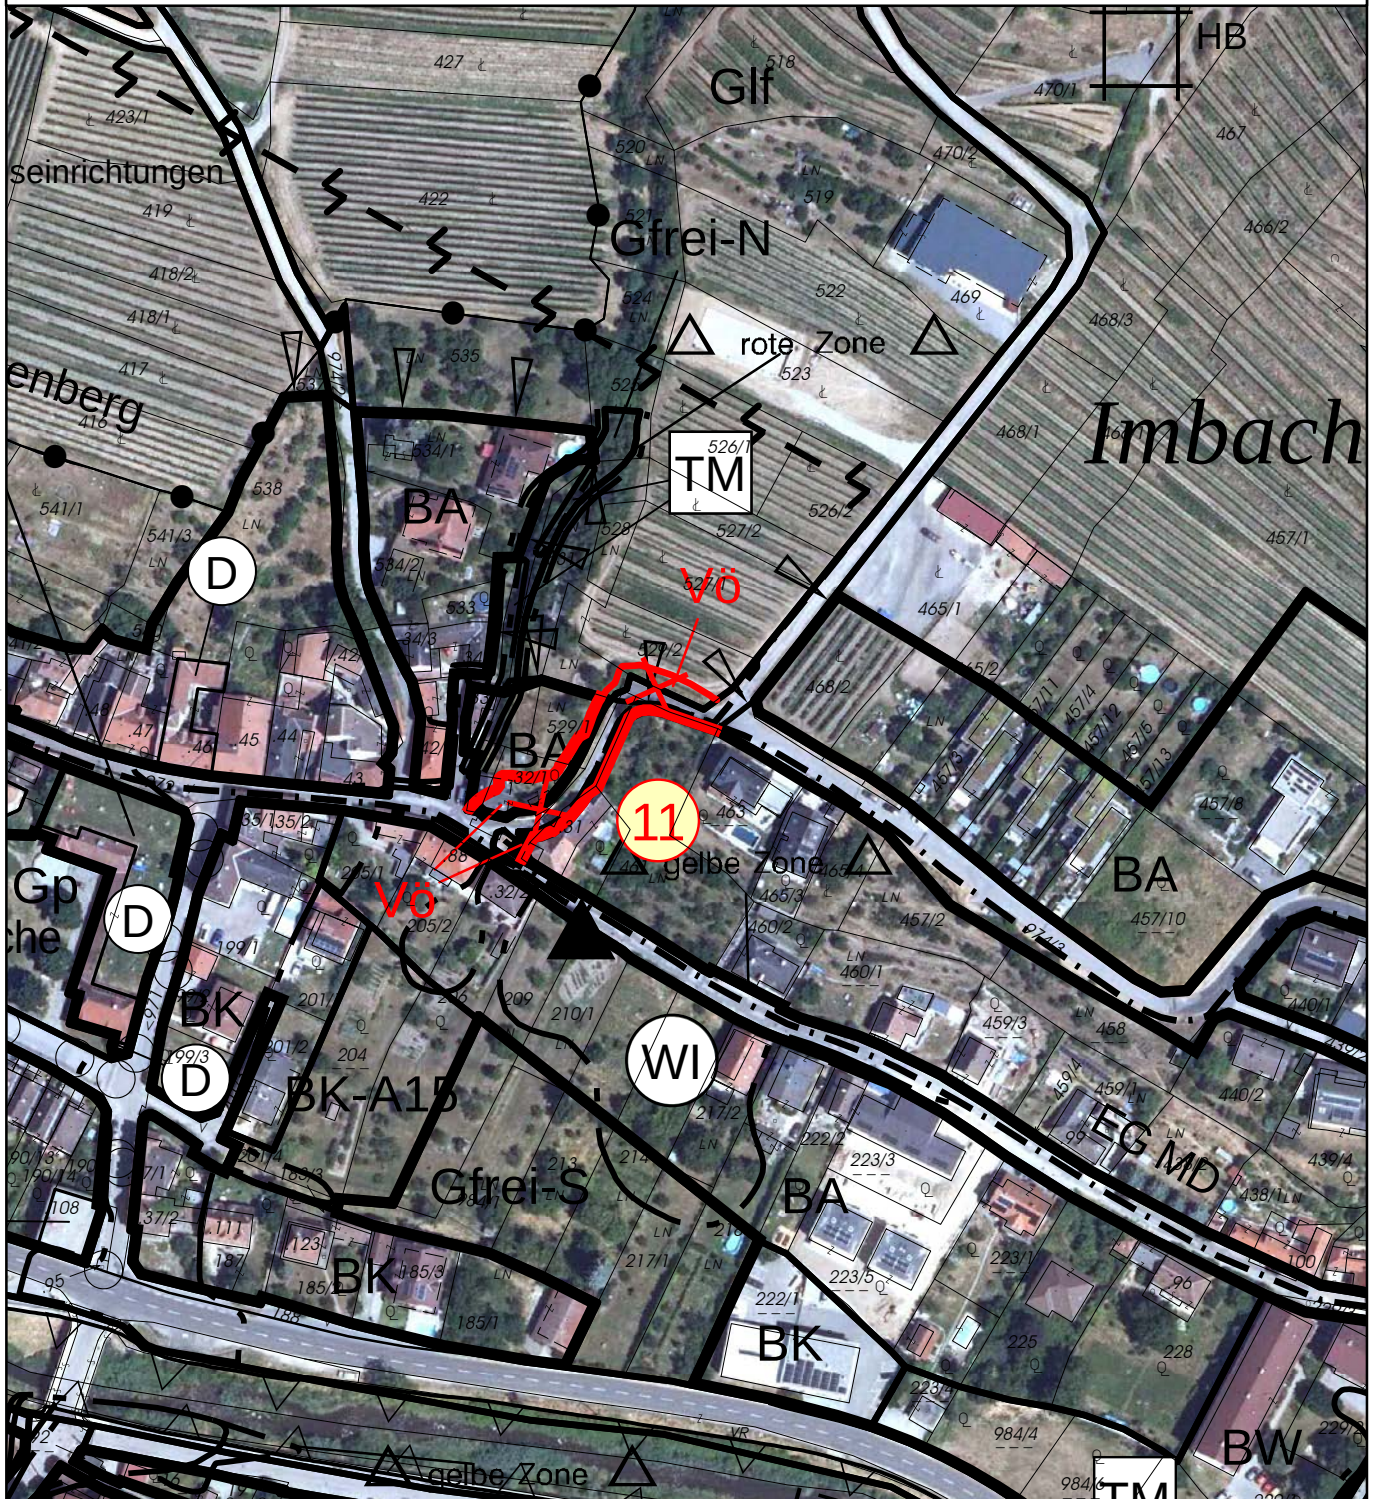

M = 1:2 000

Plannummer: 1411/006/10

Datum: 25.10.2024

