


# DIGITALER BEBAUUNGSPLAN MARKTGEMEINDE SENFTENBERG KG Senftenberg

## 3. Änderung des digitalen Bebauungsplanes Auflage

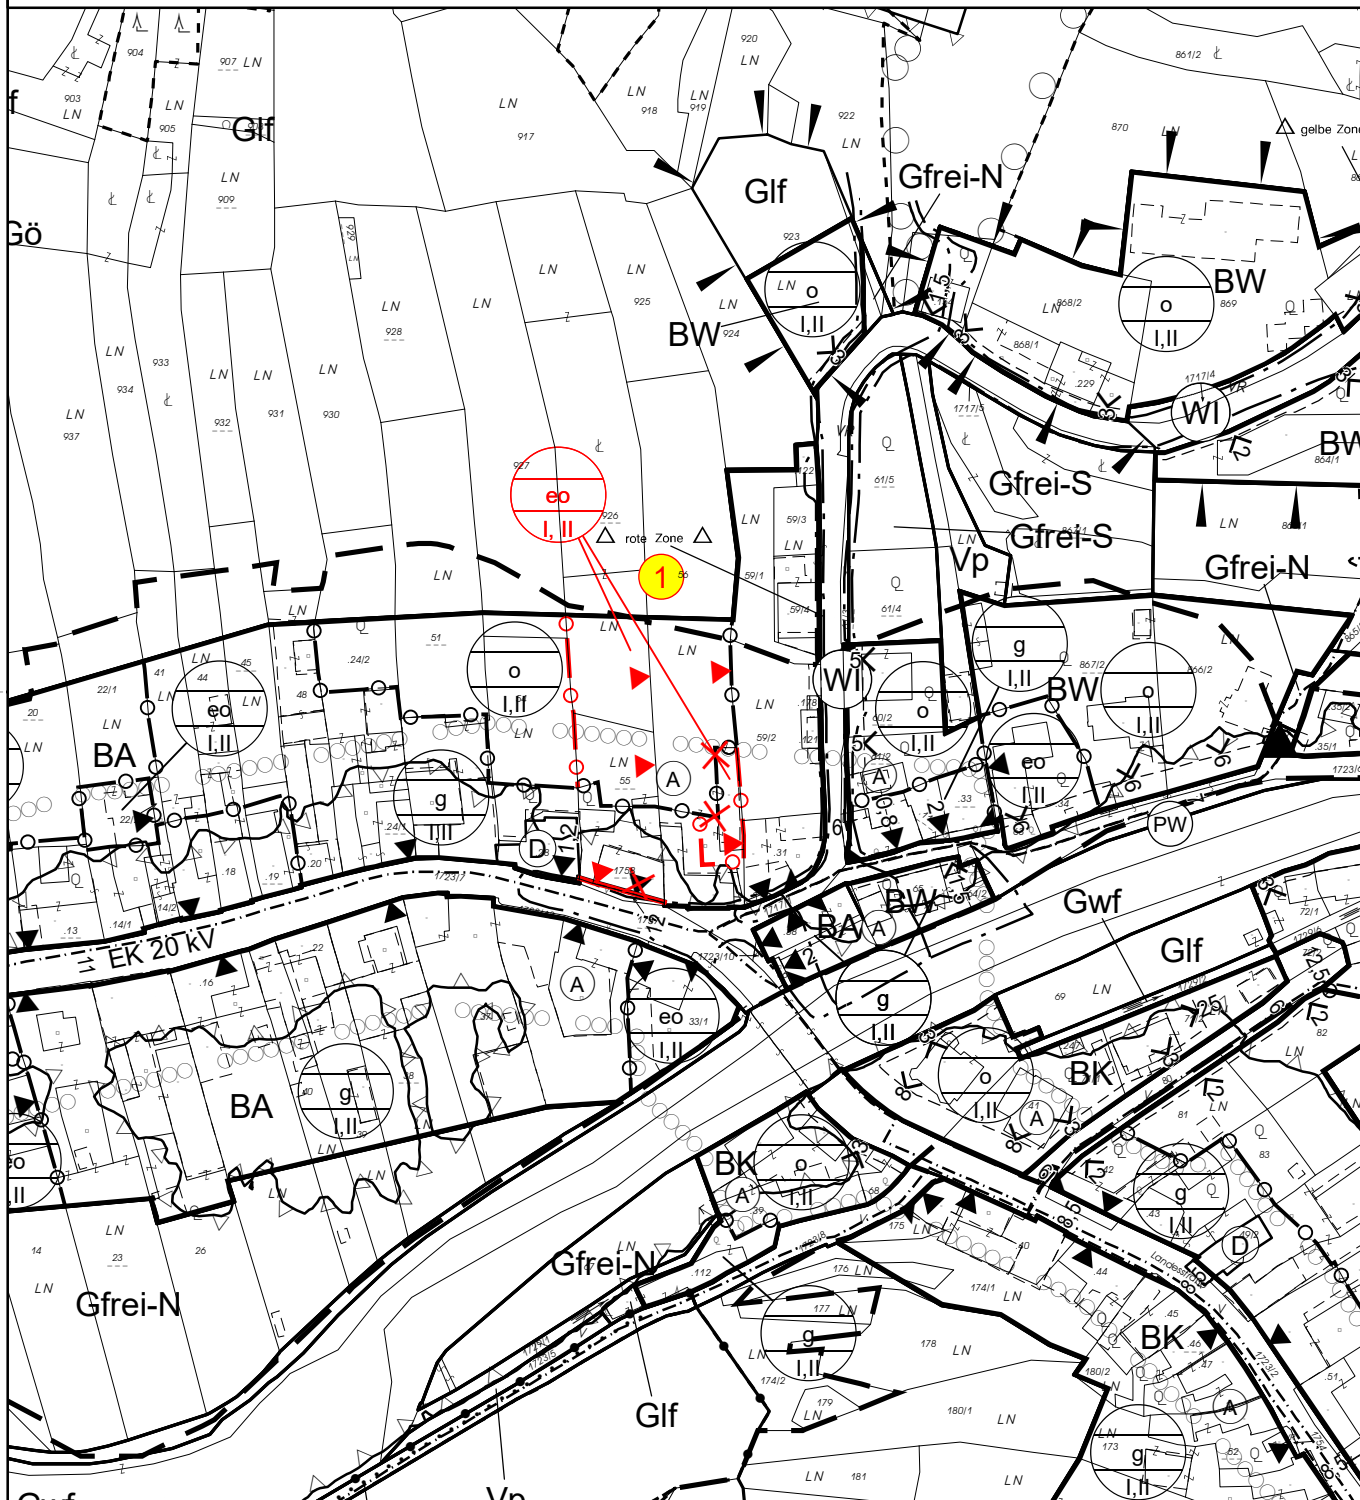

M = 1:2.000

Plannummer: 1549/001/01

Datum: 29.04.2026

